



# საკადასტრო გეგმა

საჯარო რეესტრის ეროვნული  
სააგენტო

საკადასტრო კოდი: **05.31.01.705**

ნაკვეთის დანიშნულება:

არასასოფლო სამეურნეო


განცხადების ნომერი: **882017397738**

ფართობი:

**631 კვ.მ (WGS 84 / UTM zone 38N)**

**630 კვ.მ (WGS 84 / UTM zone 37N)**

მომზადების თარიღი: **18/05/2017**

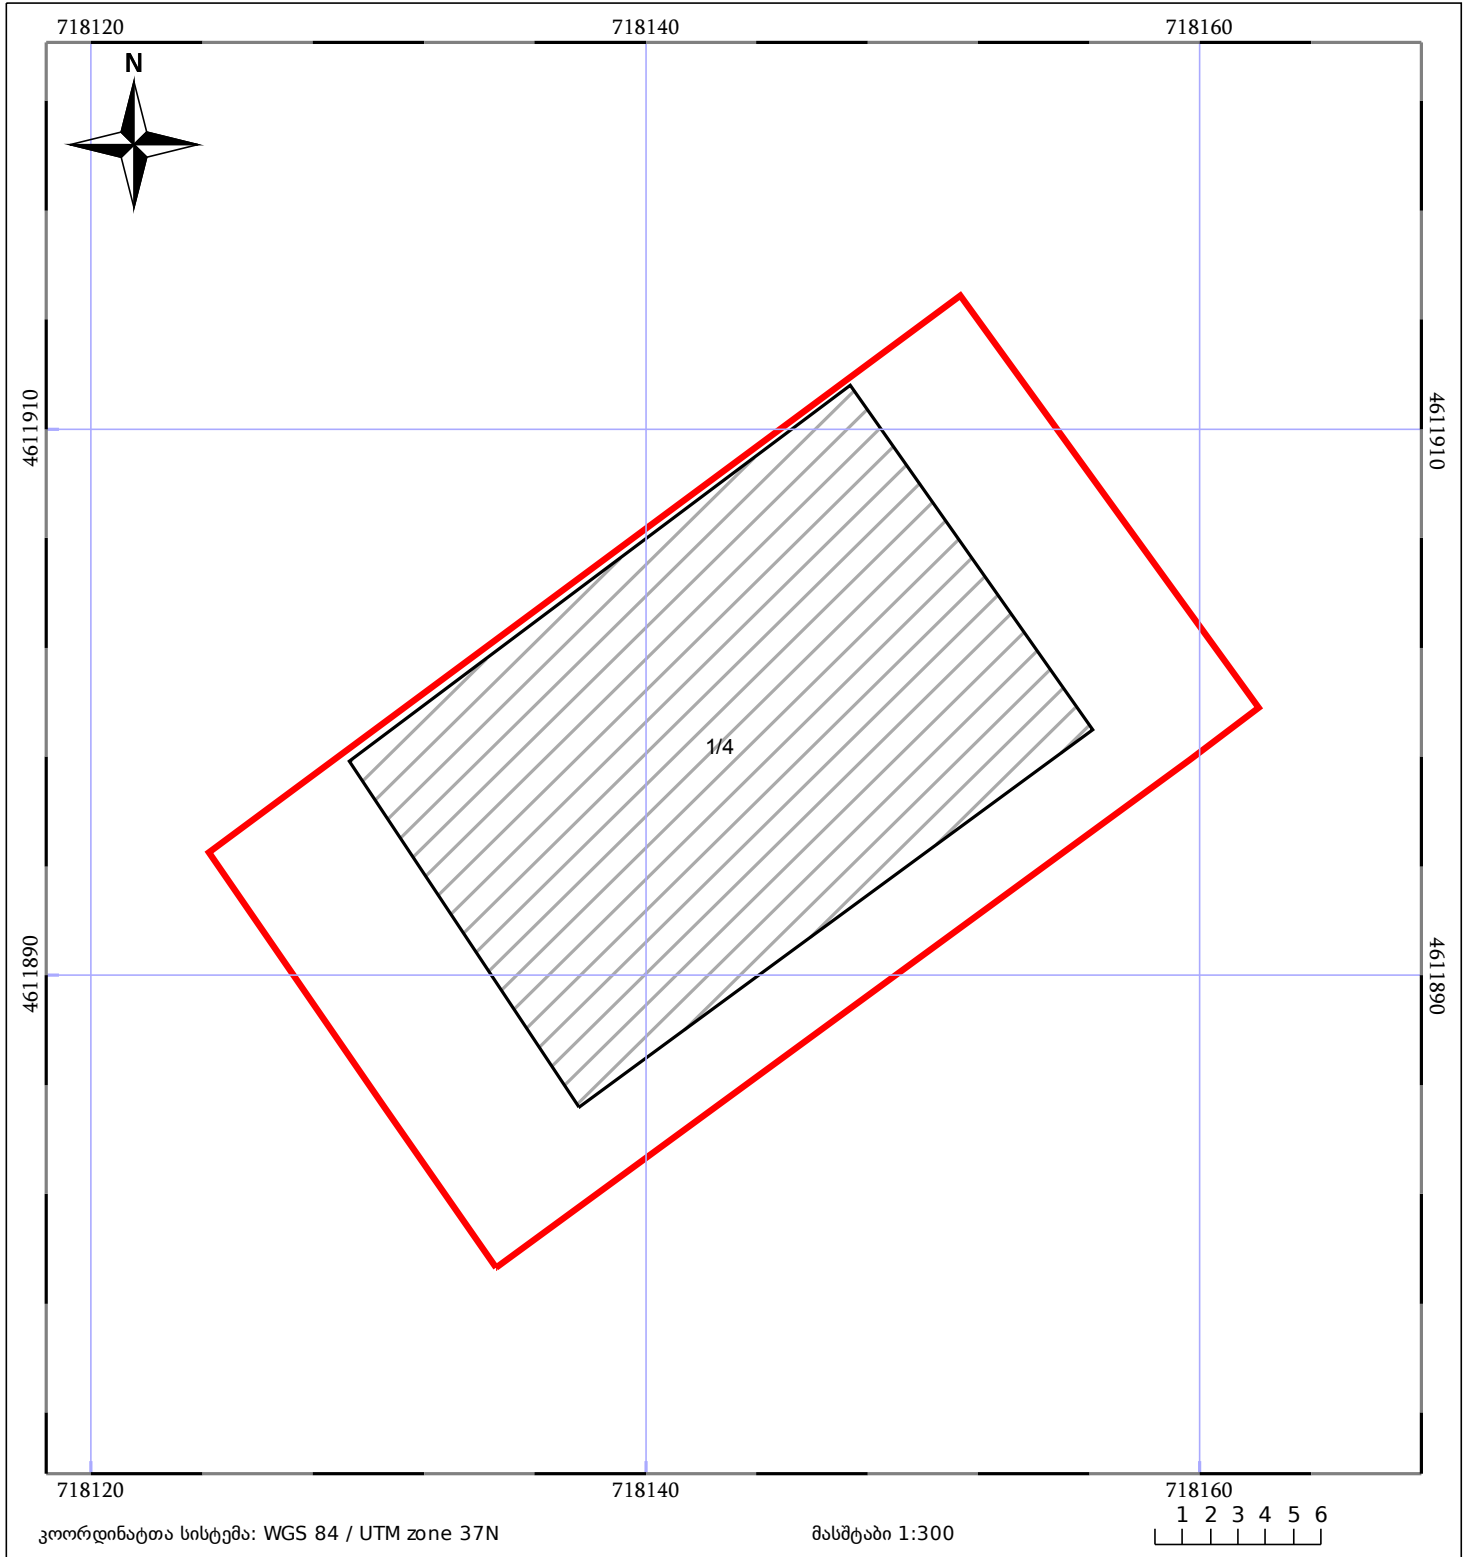

ნაკვეთის საკადასტრო საზღვარი	ხაზობრივი ნაგებობა	ტყის ფონდი
შენობა/ნაგებობა	შენეებარე ნაგებობა	ვალდებულება