



საქართველოს
ეროვნული სააგენტო

საქართველოს იუსტიციის სამინისტრო
საჯარო რეგისტრის ეროვნული სააგენტო

საკადასტრო გეგმა


მიწის ნაკვეთის საკადასტრო კოდი: 01.15.05.080.006

განცხადების რეგისტრაციის ნომერი 882015366234

მიწის ნაკვეთის ფართობი: 2106 კვ.მ.

დანიშნულება: არასასოფლო-სამეურნეო

მომზადების თარიღი 02.07.15

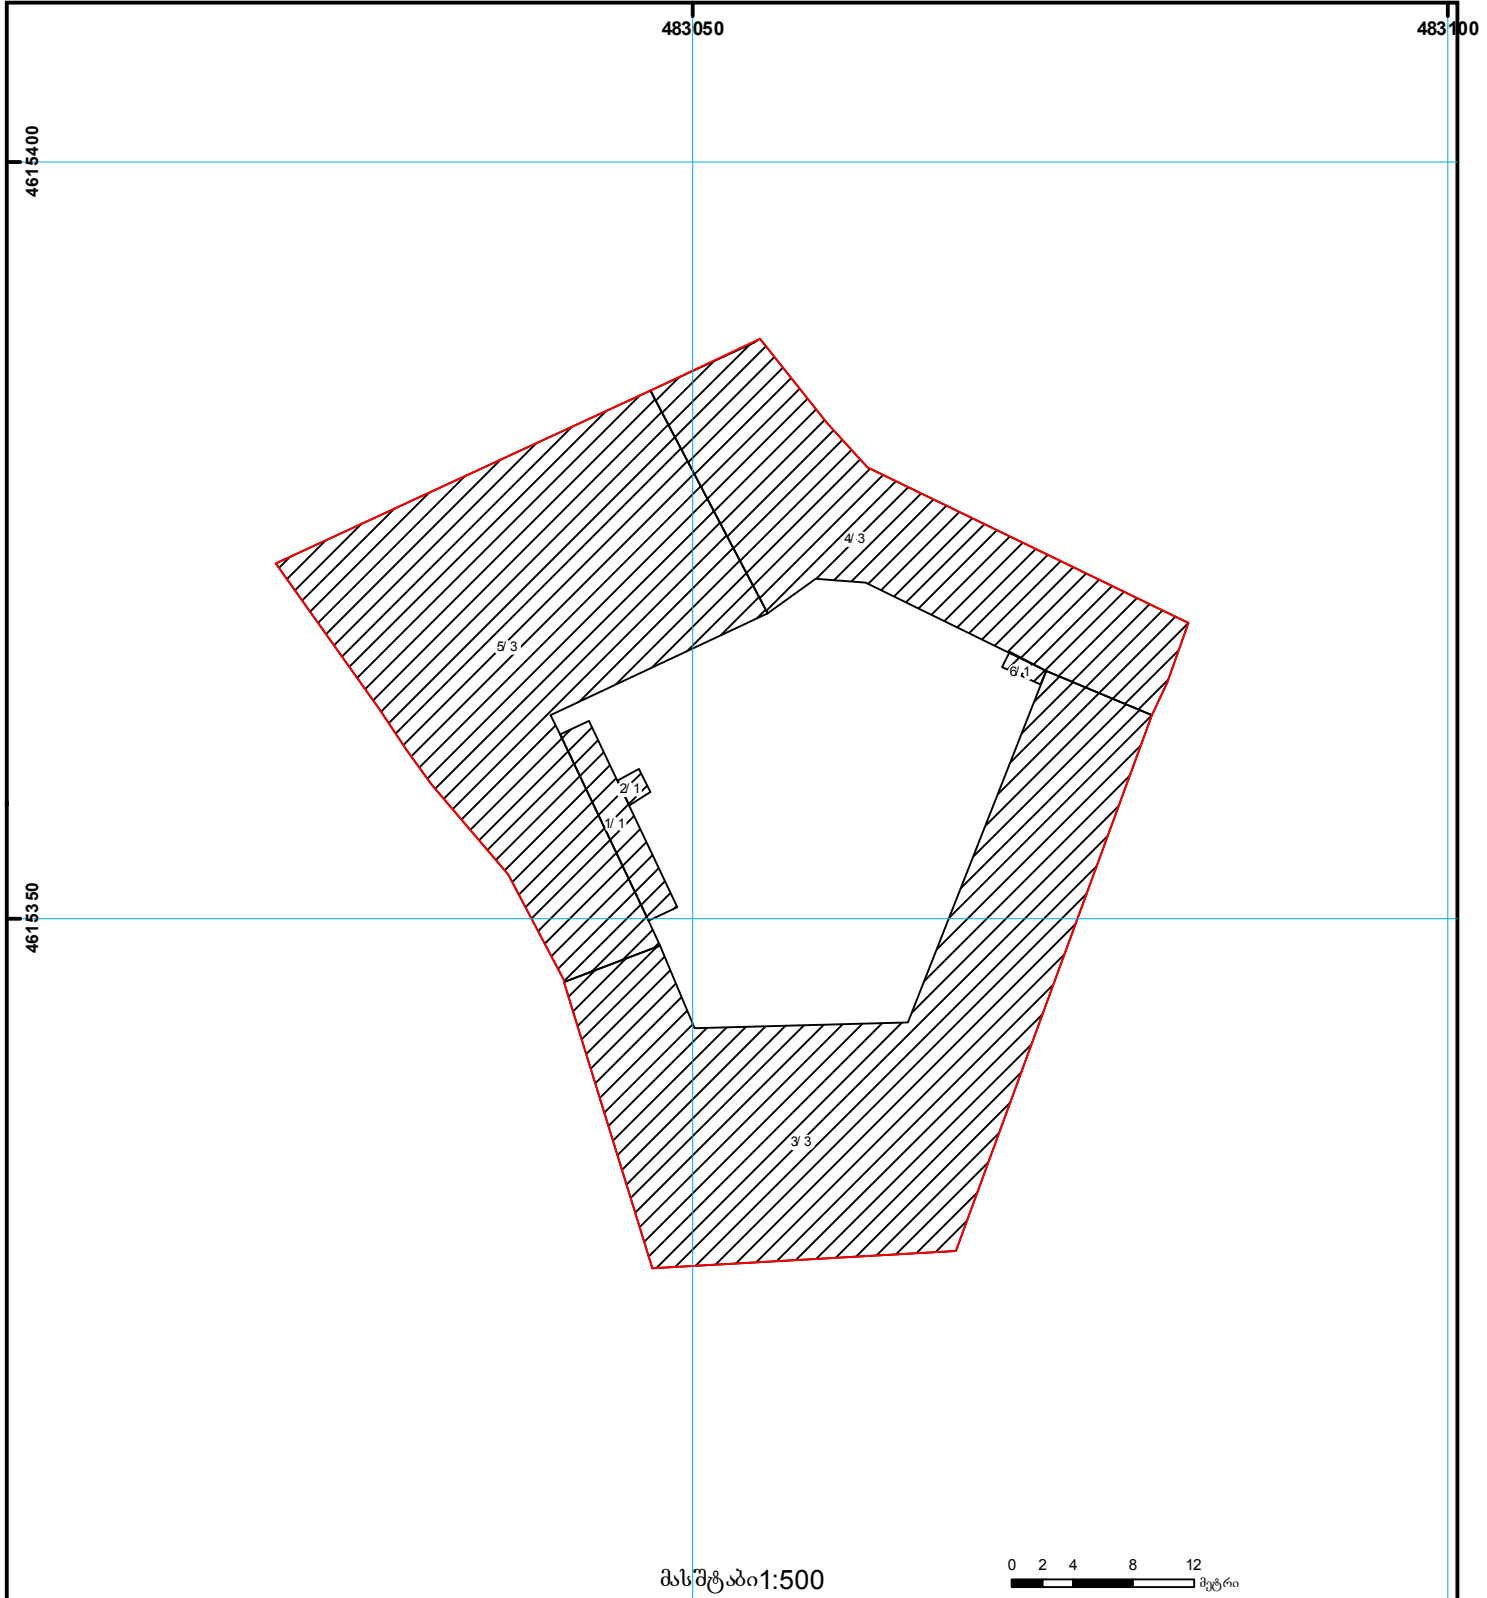

	შენიშვნა-ნაგებობა, პირობითი ნომერი/სართულიანობა		ვალდებულება		საზოგბრივი ნაგებობა
	მიწის ნაკვეთის საკადასტრო საზღვარი		მშენებარე ნაგებობა		მიწისქვეშა ნაგებობა

000
(საერთაშორისო)
UTM
სისტემის კოორდ.