



# საკადასტრო გეგმა

საჯარო რეესტრის ეროვნული სააგენტო

საკადასტრო კოდი: **01.19.36.014.623**

ნაკვეთის დანიშნულება:

არასასოფლო საშენობო

განცხადების ნომერი: **882024235395**


ფართობი:

**9900 კვ.მ (WGS 84 / UTM zone 38N)**

მომზადების თარიღი: **06/03/2024**

ვალდებულების ფართობი:

**1578 კვ.მ (WGS 84 / UTM zone 38N)**

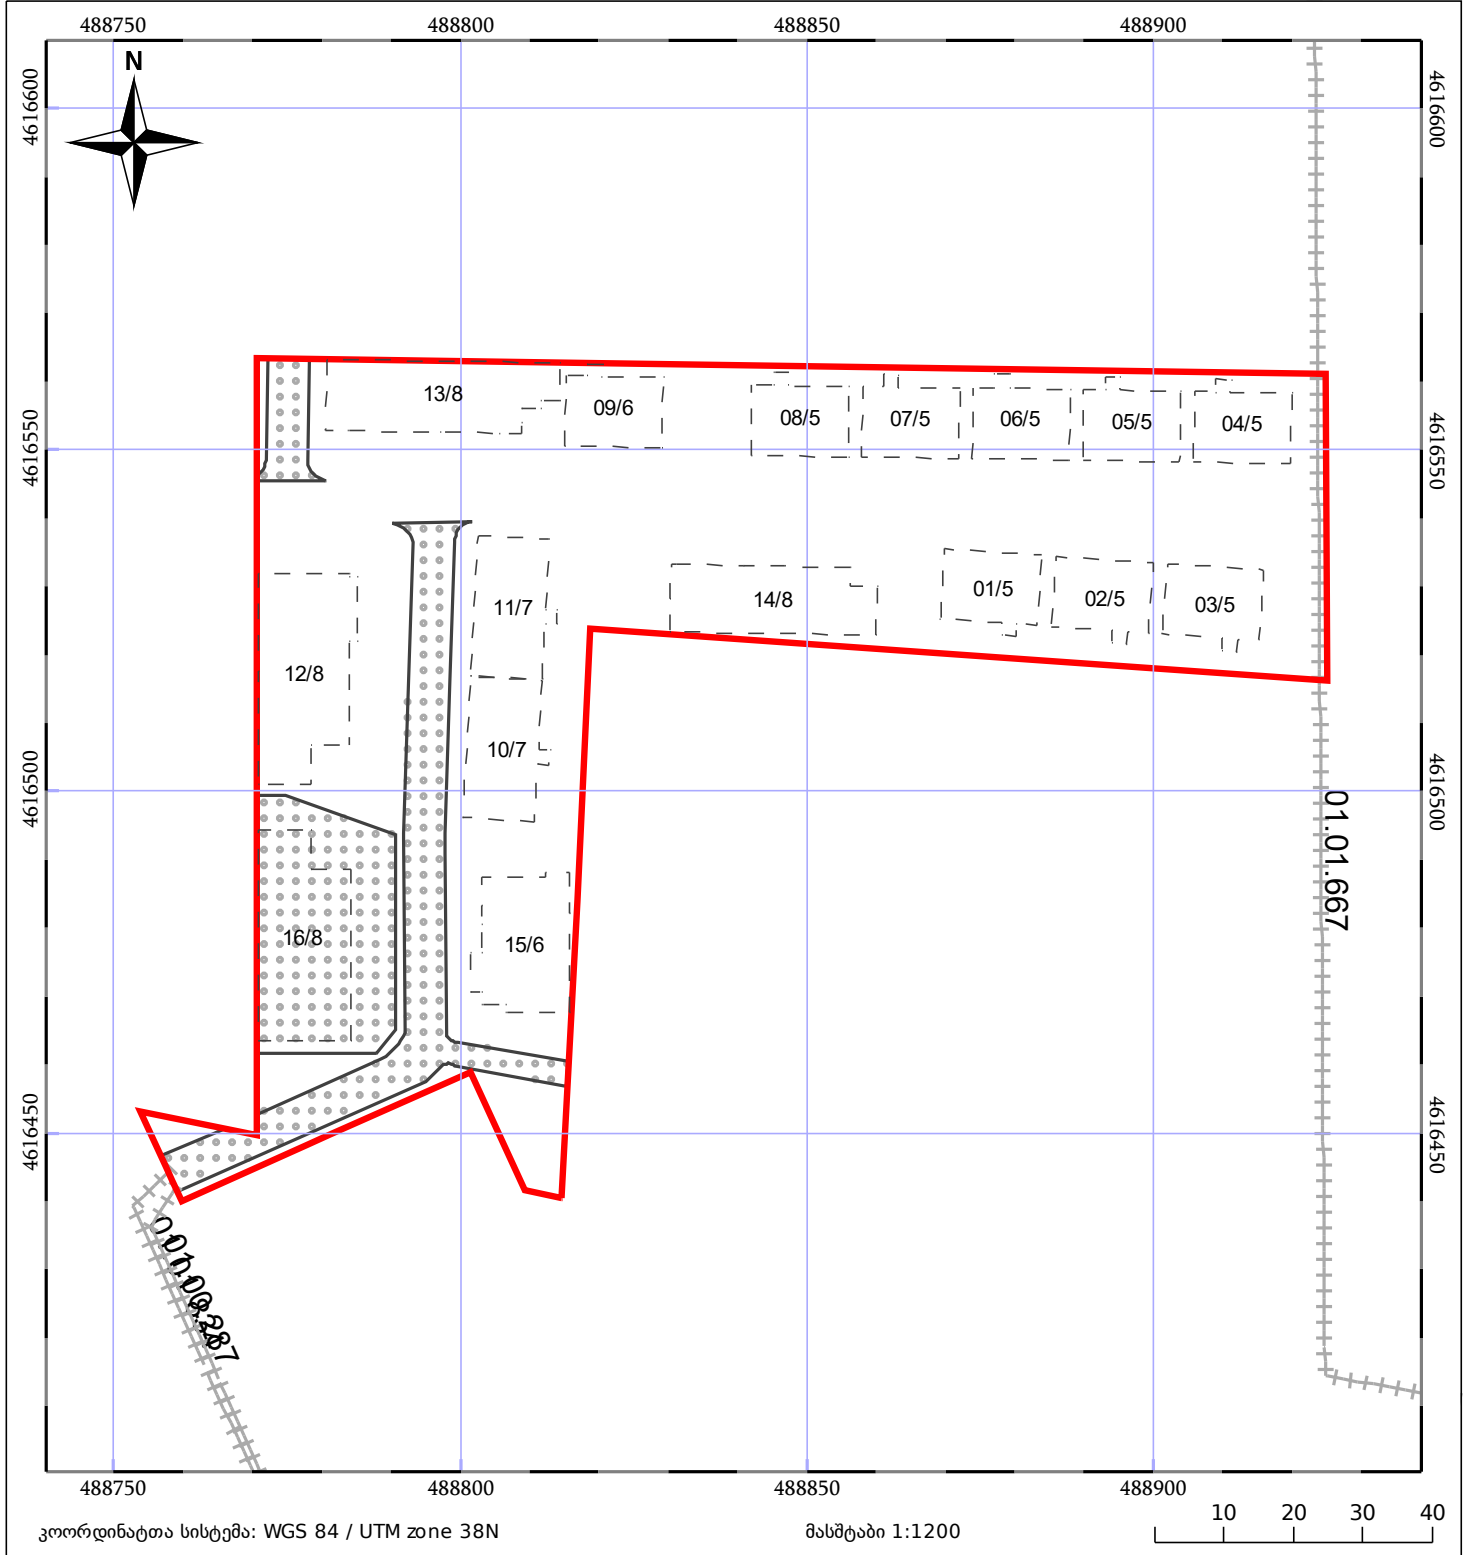

05/25	მშენებარე ნაგებობა		ნაკვეთის საკადასტრო საზღვარი	05/25	შენობა/ნაგებობა
	სამობრივი ნაგებობა		ტყის ფონდი		ვალდებულება