


საქართველოს იუსტიციის სამინისტრო
 საჯარო რეესტრის ეროვნული სააგენტო
საკადასტრო გეგმა

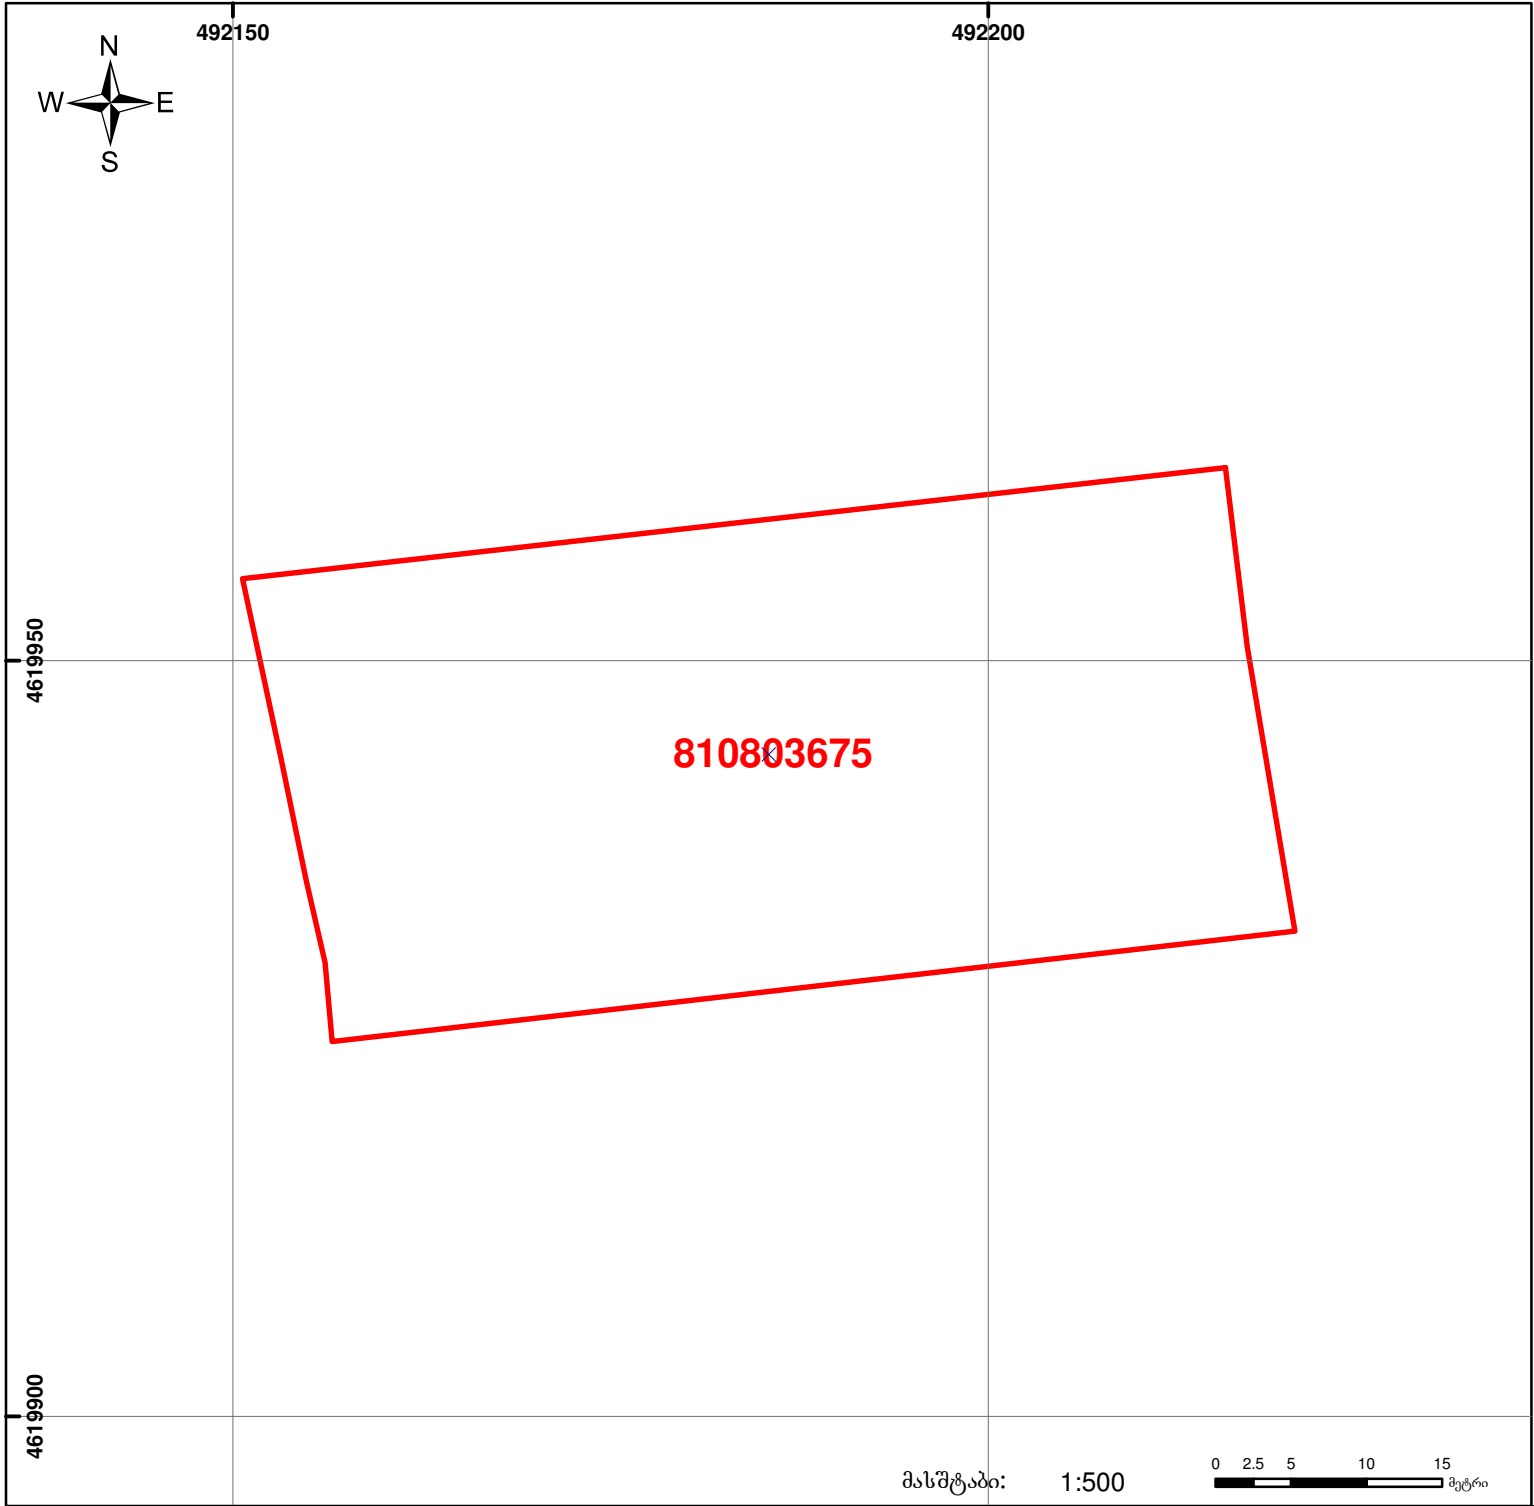

მიწის ნაკვეთის საკადასტრო კოდი: 81 08 03 675
 განცხადების რეგისტრაციის ნომერი: 882011557489
 მიწის ნაკვეთის ფართობი: 2000 კვ.მ.
 დანიშნულება: სასოფლო-სამეურნეო
 მომზადების თარიღი: 21.11.11



მასშტაბი: 1:500

	შენიშნული ნაკვეთი, პირობითი ნომერი/სართულიანობა		ვალდებულება		საზოგადოებრივი ნაკვეთი
	მიწის ნაკვეთის საკადასტრო საზღვარი		მშენებარე ნაკვეთი		

00'0" (საერთაშორისო) სისტემის კოორდ.
 UTM 0.00