


საკადასტრო კოდი: **01.10.13.034.002**
განცხადების ნომერი: **882024566903**
მომზადების თარიღი: **18/04/2024**

ნაკვეთის დანიშნულება: არასასოფლო სამეურნეო
ფართობი: 1579 კვ.მ (WGS 84 / UTM zone 38N)

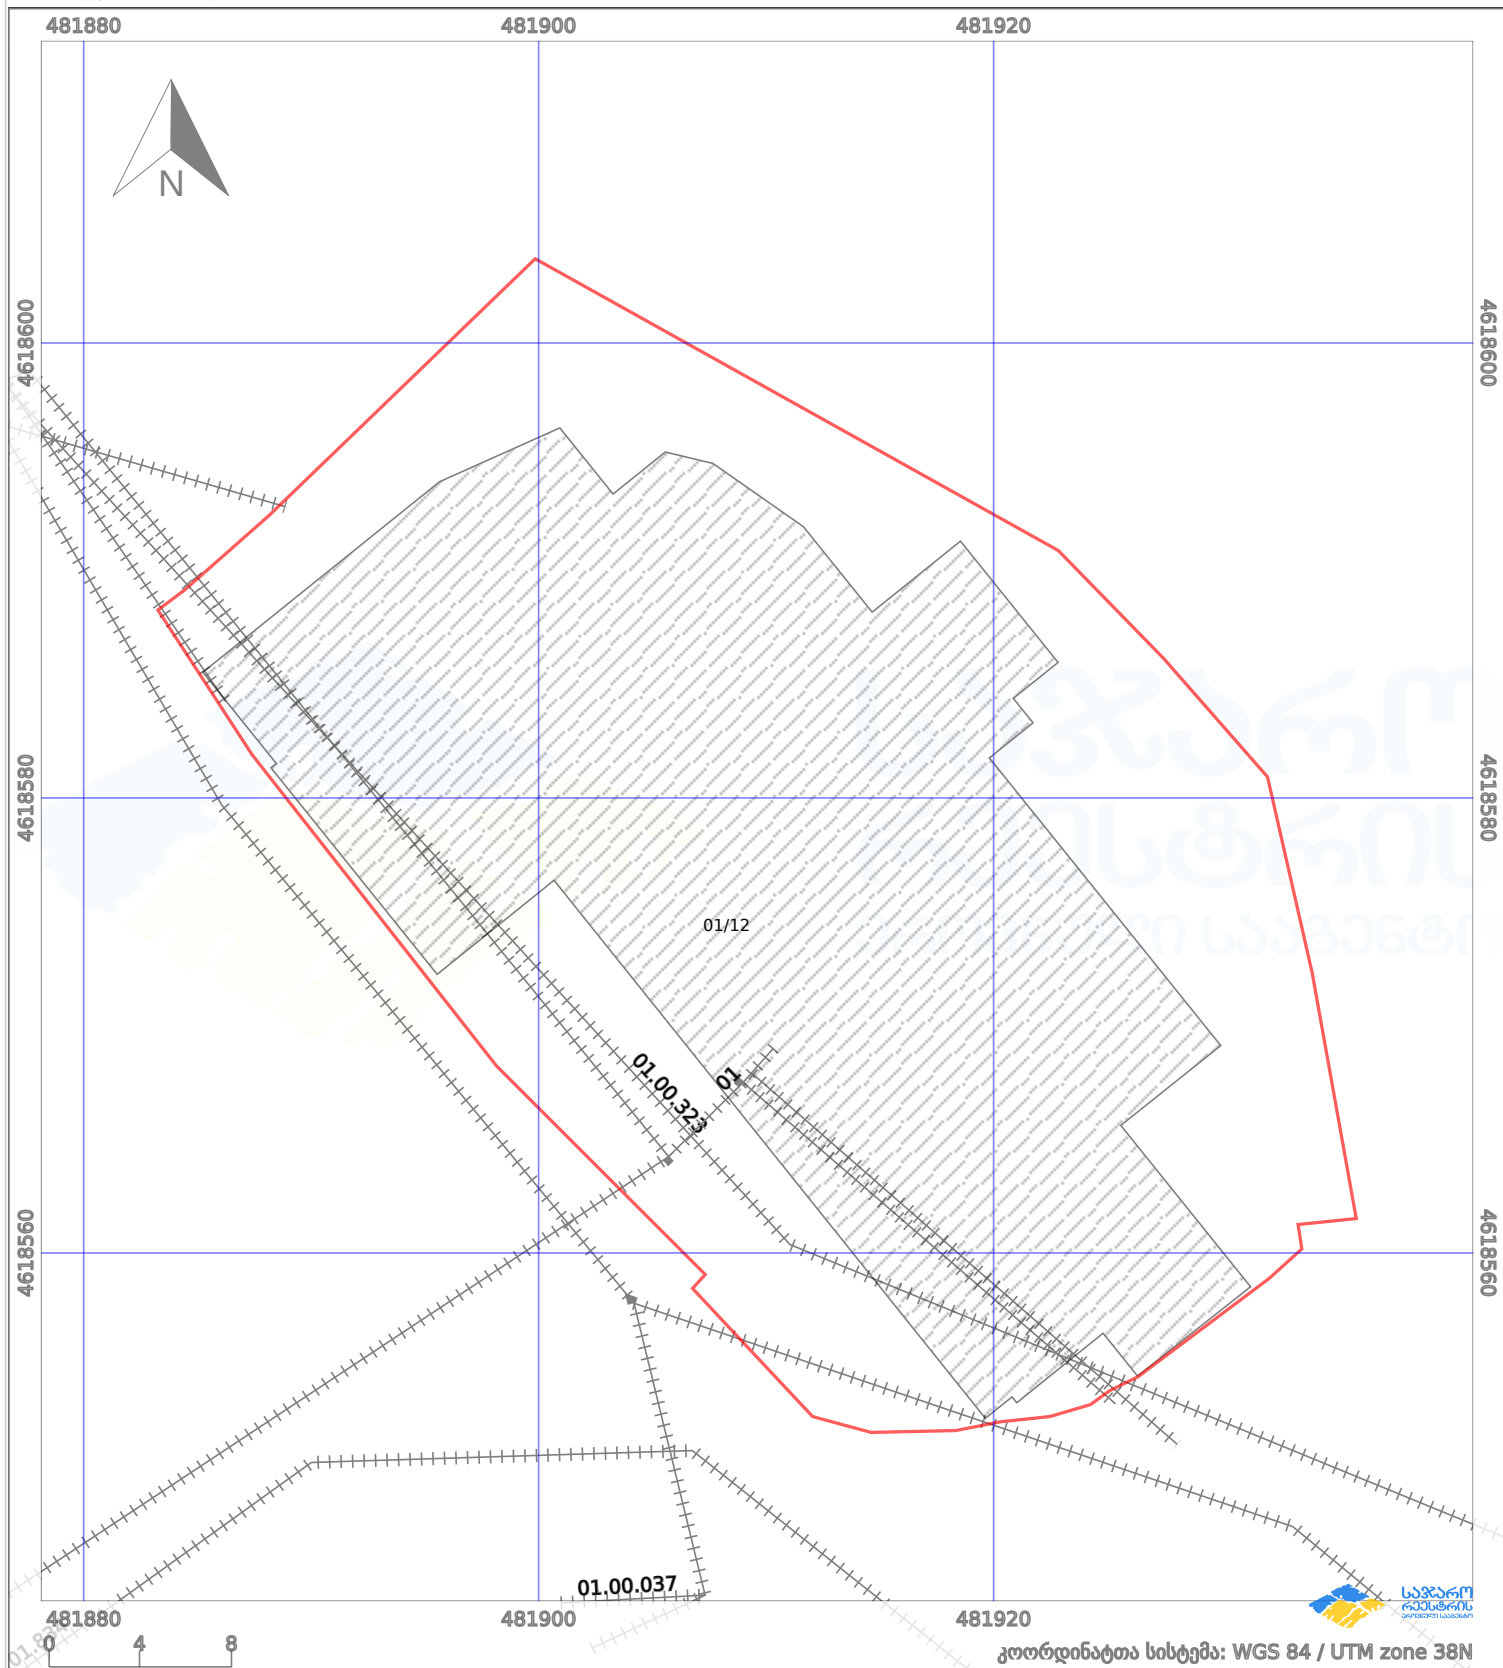

პირობითი აღნიშვნები:

ნაკვეთის საზღვარი		მშენებარე ნაგებობა		აშენებული ნაგებობა		მინისქვეშა ნაგებობა
სამობრივი ნაგებობა		ტყის ფონდი		ვალდებულება		ქარსათფარი ზოლი