



საკადასტრო გეგმა

საჯარო რეგისტრის ეროვნული
სააგენტო

საკადასტრო კოდი:

72.05.03.497

ნაკვეთის დანიშნულება:

სასოფლო-სამეურნეო

განცხადების ნომერი:

882024737986

ფართობი:


612 კვ.მ (WGS 84 / UTM zone 38N)

მომზადების თარიღი:

24/05/2024

ვალდებულების ფართობი:

44 კვ.მ (WGS 84 / UTM zone 38N)

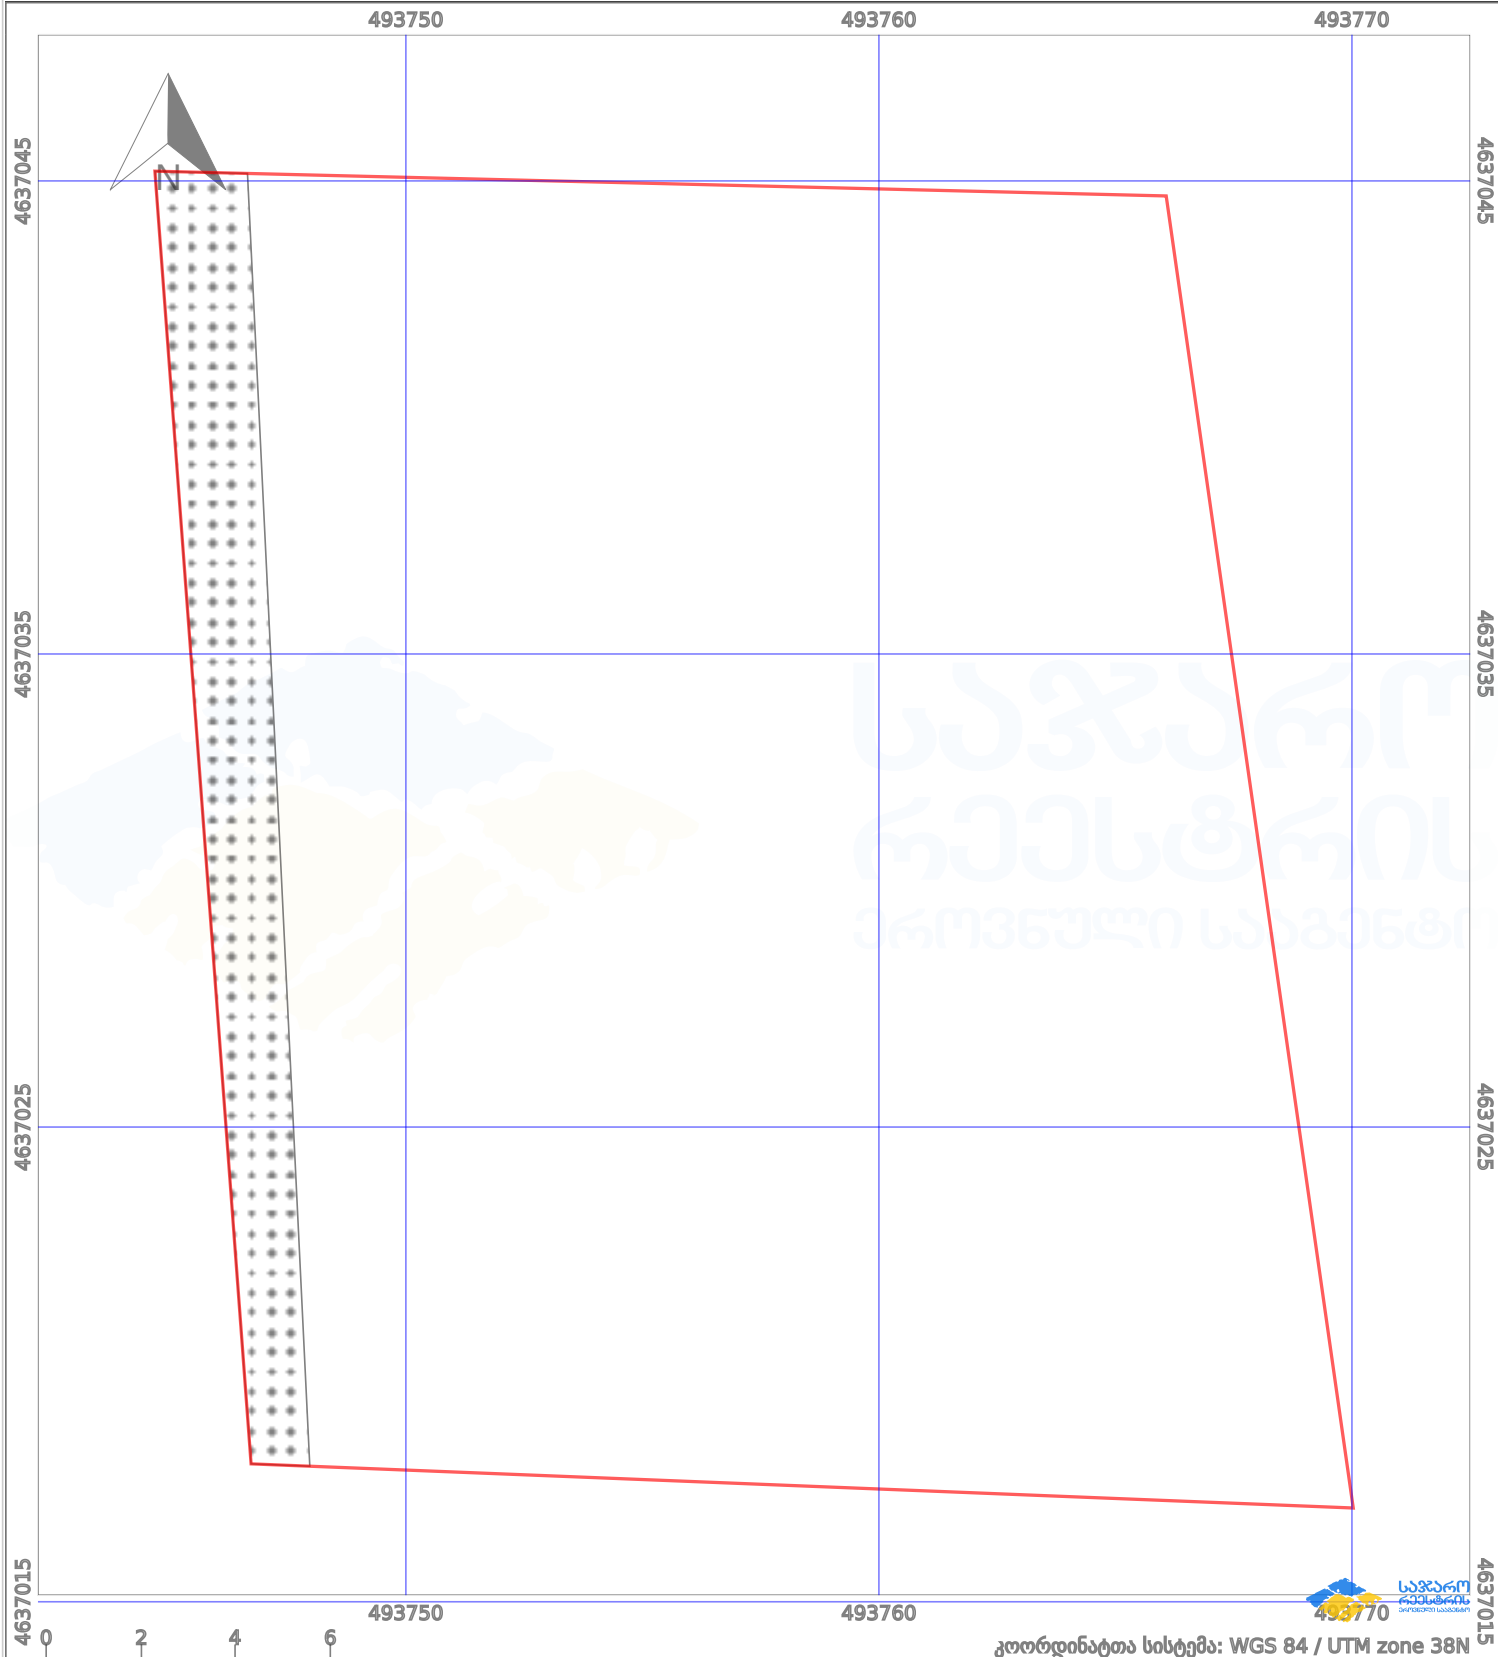

პირობითი აღნიშვნები:

- | | | | | | | | |
|--|-------------------------|--|--------------------|--|-------------------------|--|---------------------|
| | ნაკვეთის საზღვარი | | მშენებარე ნაგებობა | | 02/4 აშენებული ნაგებობა | | მინისქვეშა ნაგებობა |
| | საზოგადოებრივი ნაგებობა | | ტყის ფონდი | | ვალდებულება | | ქარსაფარი ბოლი |