



საკადასტრო გეგმა

საჯარო რეესტრის ეროვნული
სააგენტო

საკადასტრო კოდი: **05.36.23.580**

განცხადების ნომერი: **882021505844**

მომზადების თარიღი: **29/07/2021**


ნაკვეთის დანიშნულება:

ფართობი:

არასასოფლო სამეურნეო

1141 კვ.მ (WGS 84 / UTM zone 38N)

1140 კვ.მ (WGS 84 / UTM zone 37N)

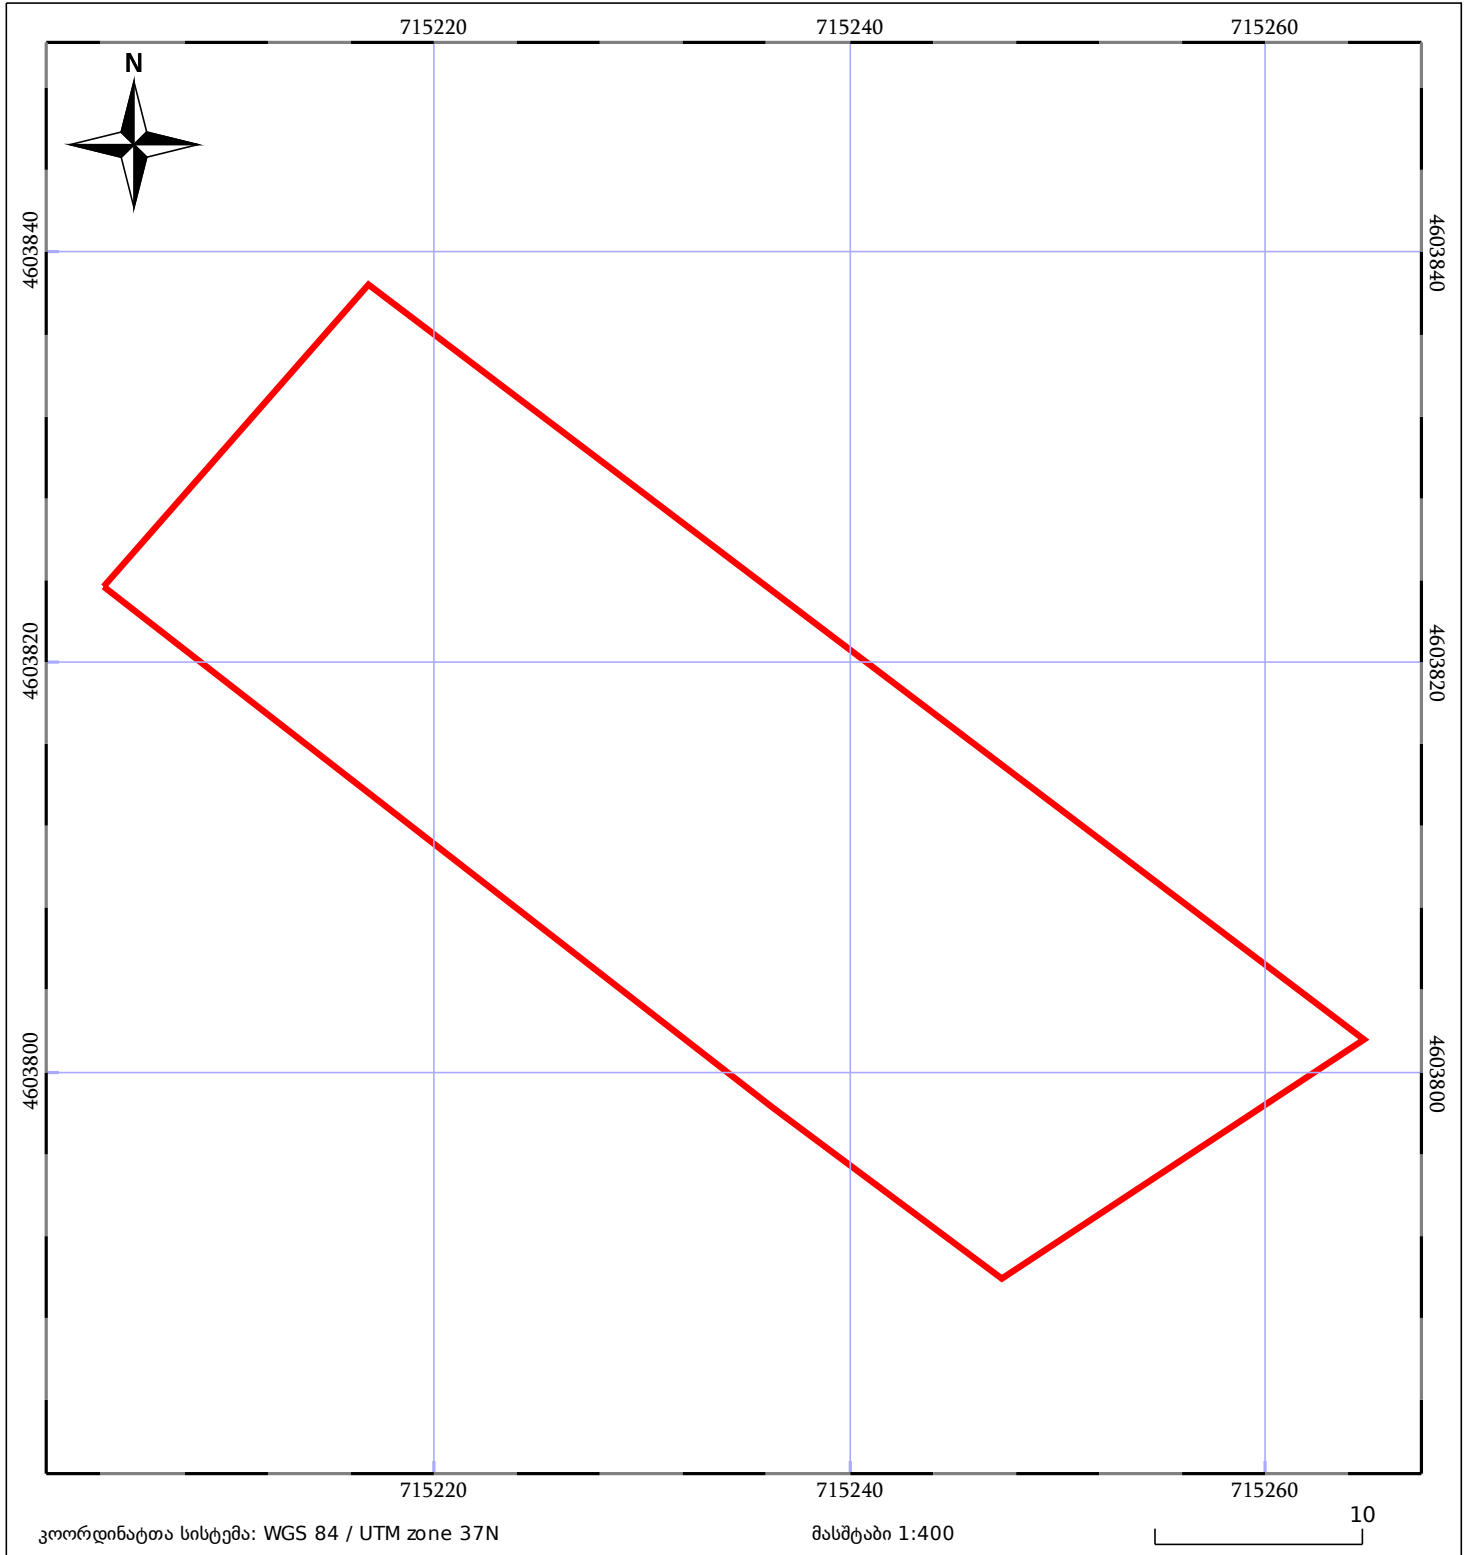

05/25 მშენებარე ნაგებობა	ნაკვეთის საკადასტრო საზღვარი	05/25 შენობა/ნაგებობა
საზოგადოებრივი ნაგებობა	ტყის ფონდი	ვალდებულება