




სიტუაციური ნახაზი

ნაკვეთი იცვლება 1/3-ზე ნაკლებად და სცდება რეგისტრირებულ საზღვრებს
ზედდება 011305004231, 011305004221 რეგისტრირებულ მონაცემთან
განიხილეთ 882019984149, 882019984217 განაცხადის დასრულების შემდეგ
შენიშვნა არ არის წარმოდგენილი

მიწის ნაკვეთის საკადასტრო კოდი: 01.13.05.004.235
განცხადების რეგისტრაციის ნომერი: 882019984271
მიწის ნაკვეთის ფართობი: 719 კვ.მ.
მოქმადების თარიღი: 27.11.19

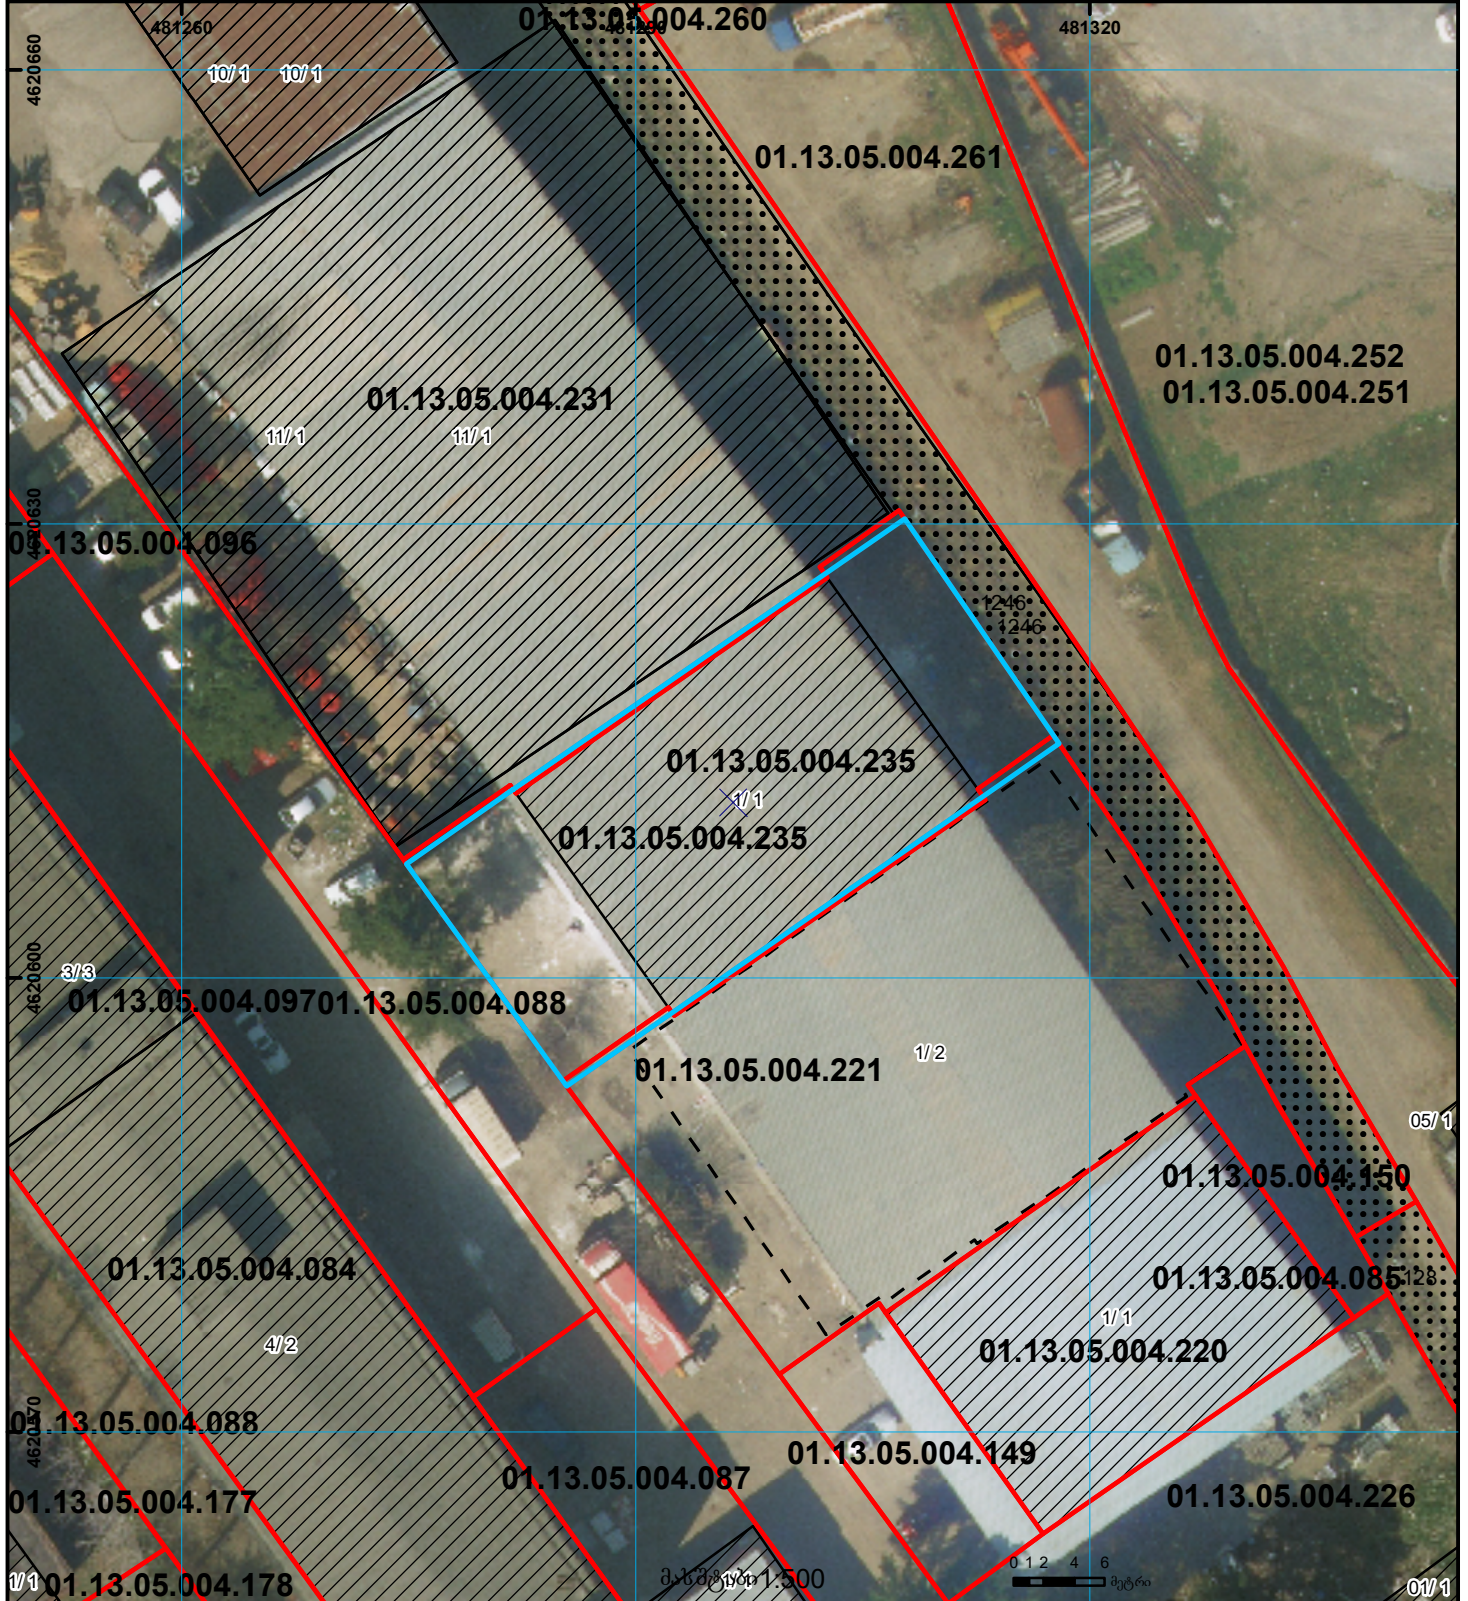

01/2	შენიშვნა-ნაგებობა, პირობითი ნომერი/სართულიანობა	[]	ვალიდებული	[]	საზღვრის ნაკვეთი	[]	მიწისკვეთის ნაკვეთი		UTM (საერთაშორისო) სისტემის კოორდ.
	მიწის ნაკვეთის საკადასტრო საზღვარი		მშენებარე ნაკვეთი		მიწისკვეთის ნაკვეთი				