



# საკადასტრო გეგმა

საქართველოს რეესტრის ეროვნული სააგენტო

საკადასტრო კოდი:

**64.30.10.238**

ნაკვეთის დანიშნულება:

**სასოფლო-სამეურნეო(სათიბი)**

განცხადების ნომერი:


**882021642413**

ფართობი:

**2030 კვ.მ (WGS 84 / UTM zone 38N)**

მომზადების თარიღი:

**05/08/2021**

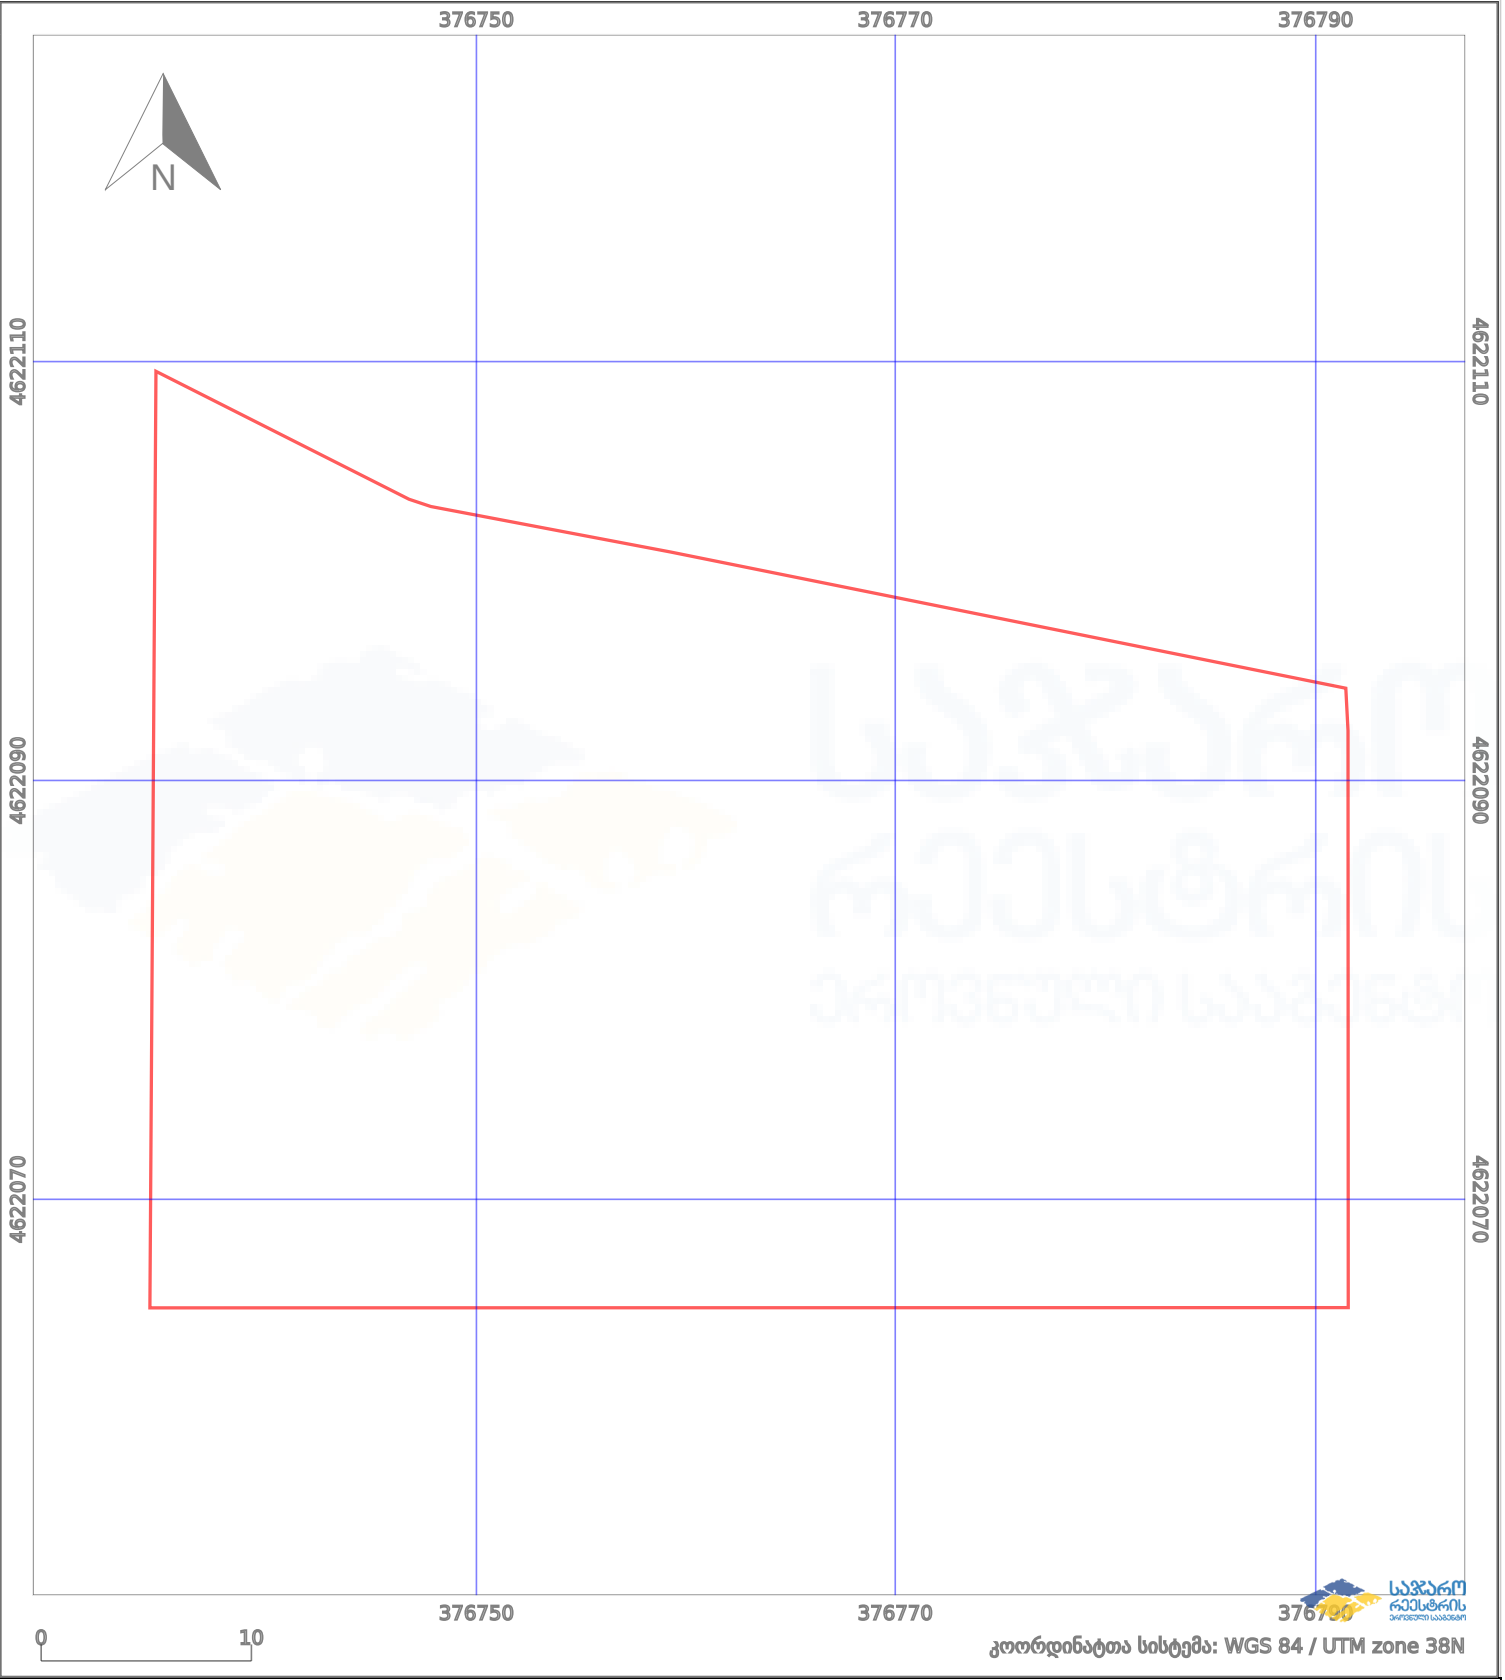

კოორდინატთა სისტემა: WGS 84 / UTM zone 38N

	ნაკვეთის საზღვარი		პირობითი აღნიშვნები: მშენებარე ნაგებობა		02/4 აშენებული ნაგებობა
	საზღვარი ნაგებობა		ტყის ფონდი		ვალდებულება