


მიწის ნაკვეთის საკადასტრო კოდი: 02 05 03 595  
 განცხადების რეგისტრაციის ნომერი: 882016671332  
 მიწის ნაკვეთის ფართობი: 865 კვ.მ.  
 მომზადების თარიღი: 30.09.16

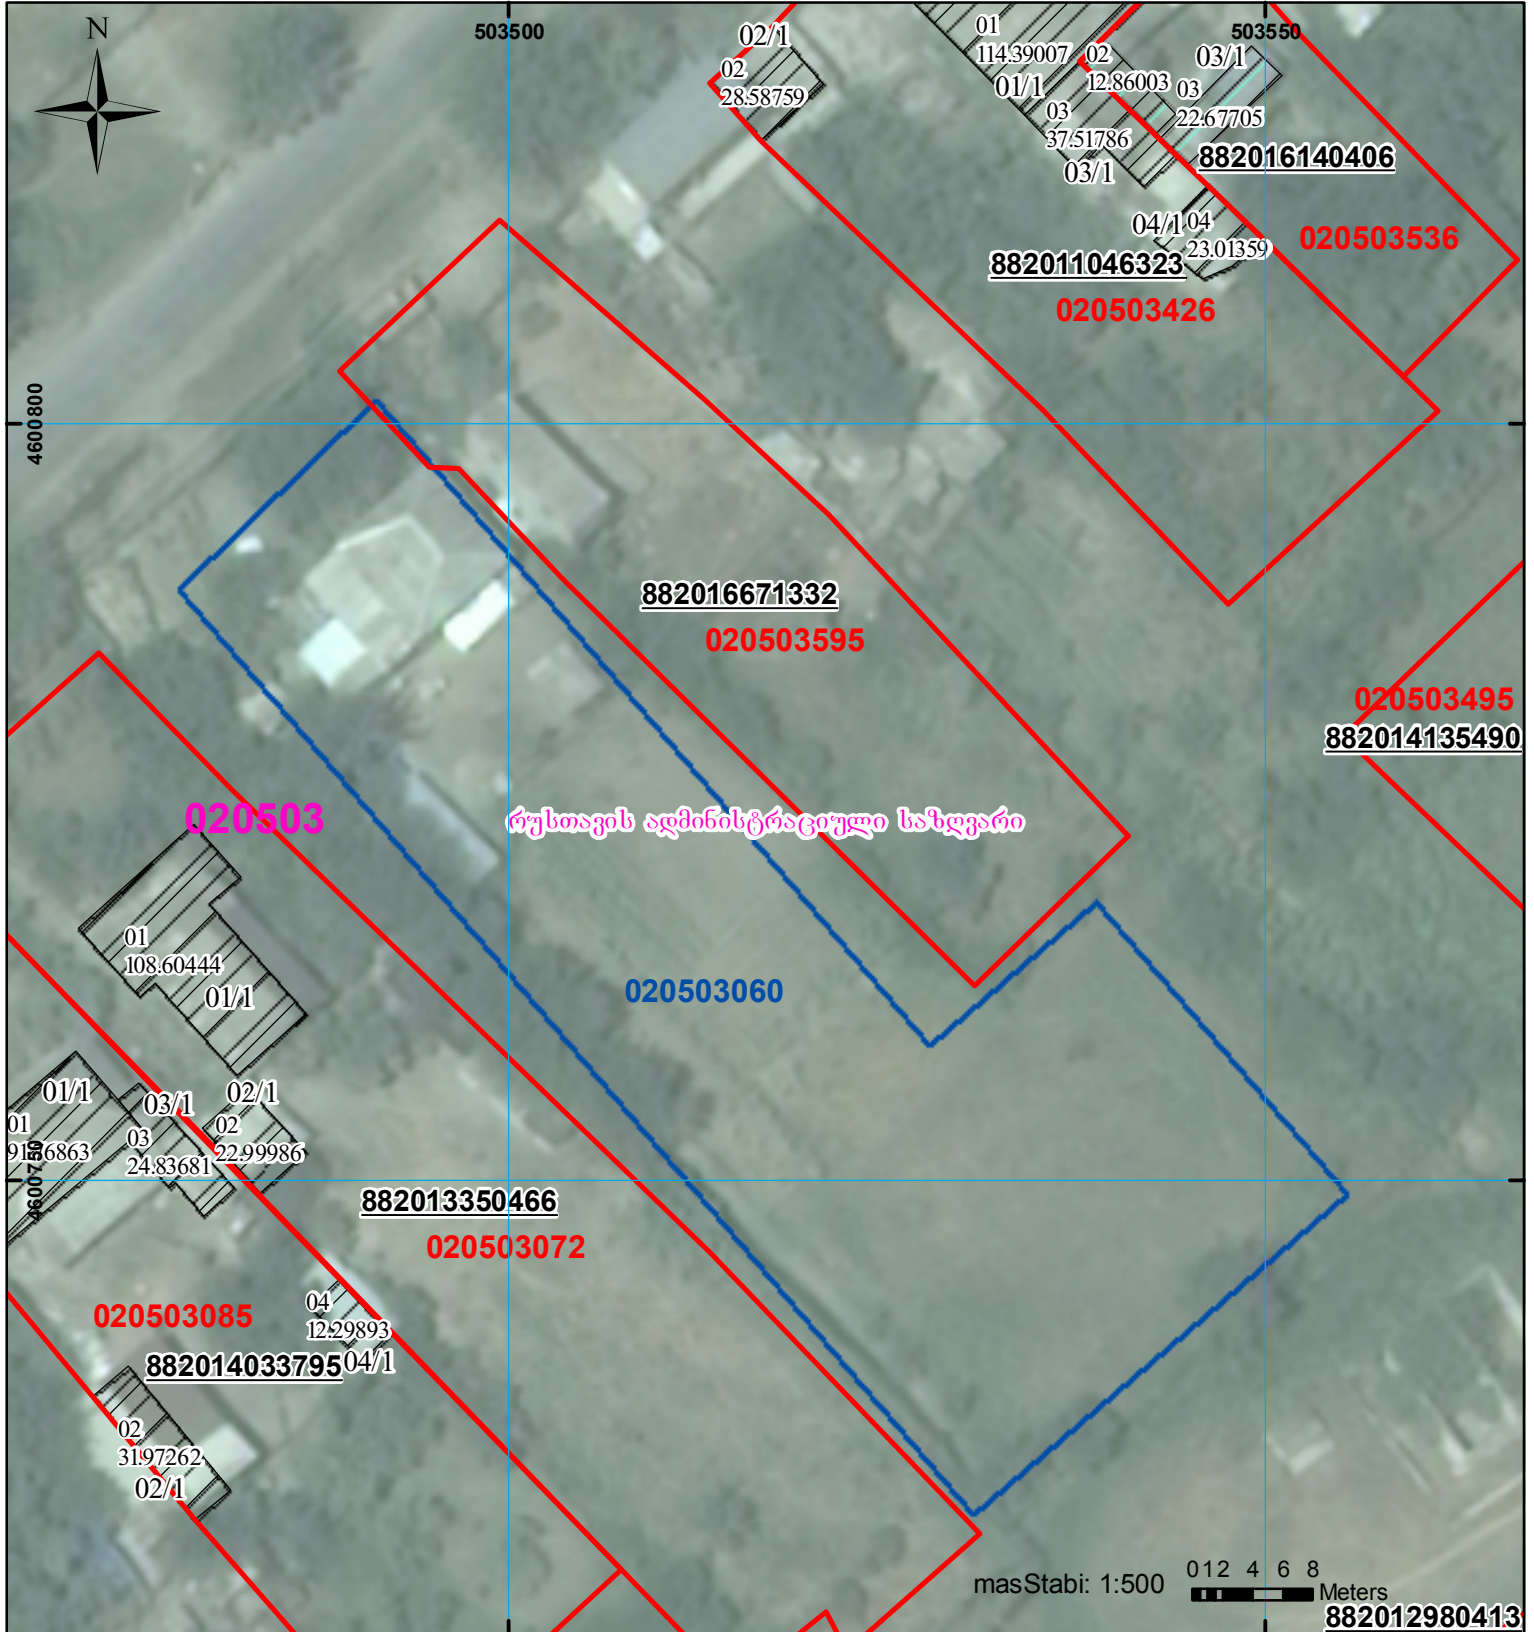

	შენიშვნა-ნაგებობა, პირობითი ნომერი/სართულიანობა		ვალდებულება		საზღორციო ნაგებობა
	მიწის ნაკვეთის საკადასტრო საზღვარი		შუენებარე ნაგებობა		