



საკადასტრო გეგმა

საჯარო რეესტრის ეროვნული
სააგენტო

საკადასტრო კოდი: **05.35.23.021**

განცხადების ნომერი: **892024938399**

მომზადების თარიღი: **19/12/2024**


ნაკვეთის დანიშნულება:

ფართობი:

არასასოფლო საშენობო

181 კვ.მ (WGS 84 / UTM zone 38N)

180 კვ.მ (WGS 84 / UTM zone 37N)

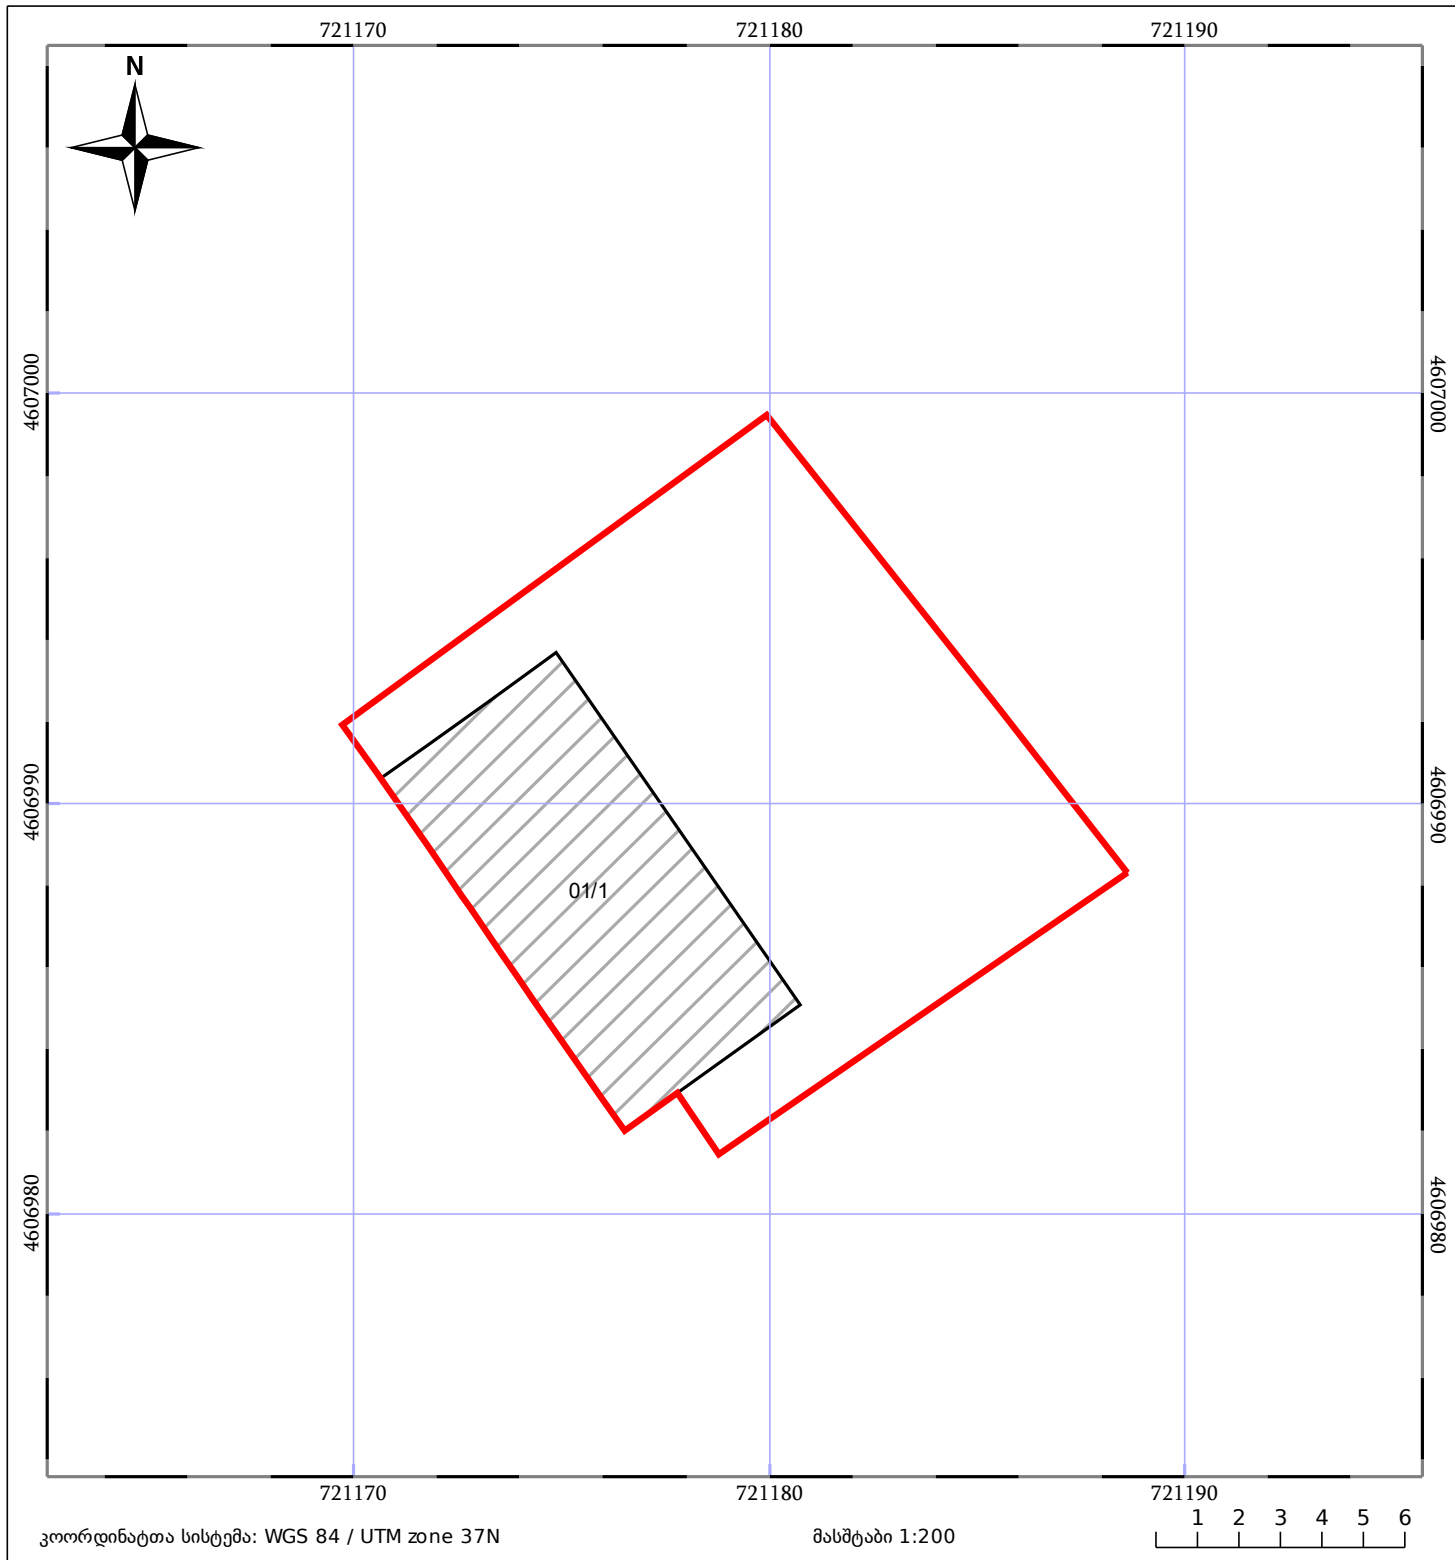

05/25 მშენებარე ნაგებობა	ნაკვეთის საკადასტრო საზღვარი	05/25 შენობა/ნაგებობა
საზღვარი ნაგებობა	ტყის ფონდი	ვალდებულება