



საკადასტრო გეგმა

საჯარო რეესტრის ეროვნული
სააგენტო

საკადასტრო კოდი: **81.07.04.699**

განცხადების ნომერი: **882021399438**


მომზადების თარიღი: **03/06/2021**

ნაკვეთის დანიშნულება:

სასოფლო-სამეურნეო

ფართობი:

12866 კვ.მ (WGS 84 / UTM zone 38N)

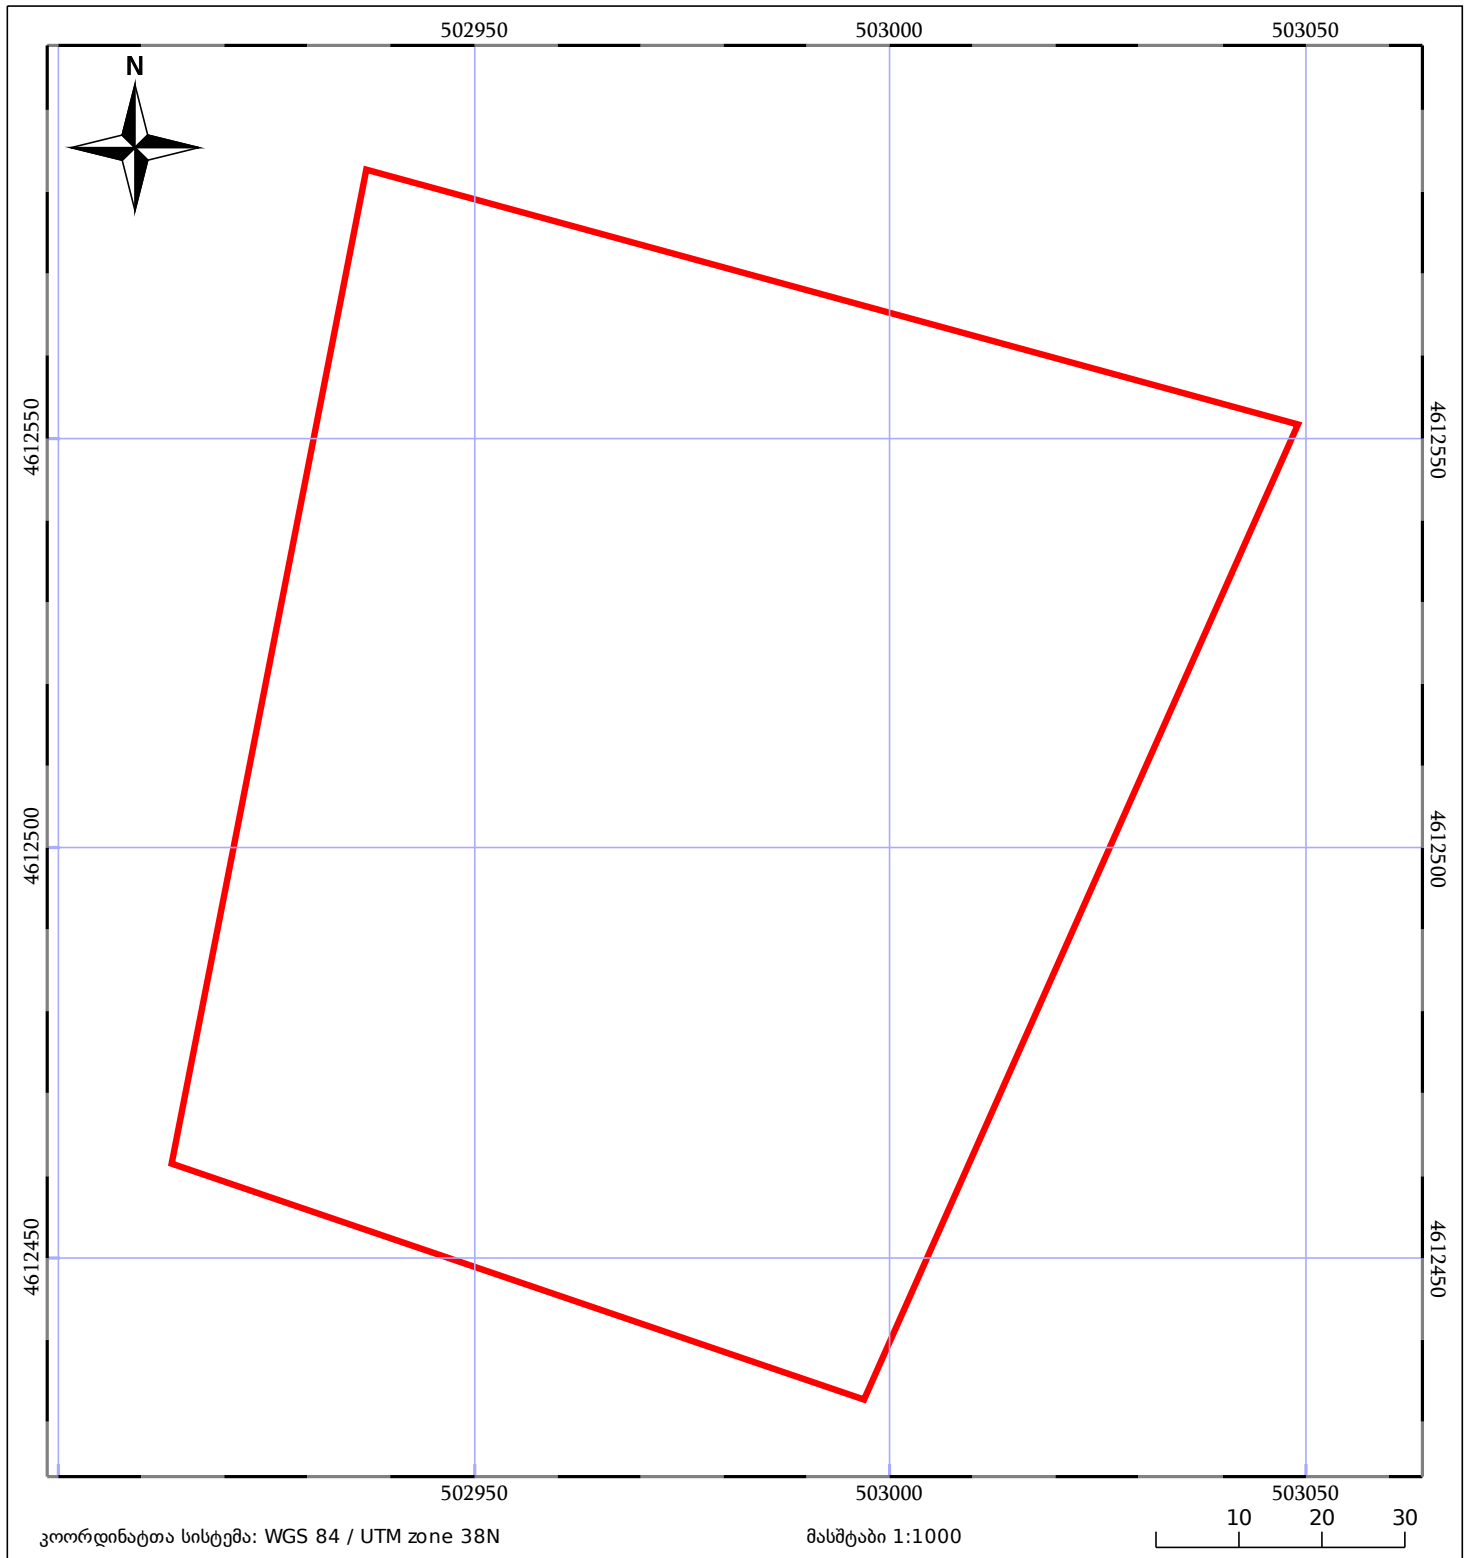

05/25 მშენებარე ნაგებობა	05/25 შენობა/ნაგებობა	ტყის ფონდი
ნაკვეთის საკადასტრო საზღვარი	ხაზობრივი ნაგებობა	ვალდებულება