




საკადასტრო გეგმა

საჯარო რეგისტრის ეროვნული
სააგენტო

საკადასტრო კოდი: **20.46.05.393**
განცხადების ნომერი: **892024304713**
მომზადების თარიღი: **24/09/2024**

ნაკვეთის დანიშნულება: **სასოფლო-სამეურნეო**
ფართობი: **1500 კვ.მ (WGS 84 / UTM zone 38N)**
1500 კვ.მ (WGS 84 / UTM zone 37N)
ვალდებულების ფართობი: **92 კვ.მ (WGS 84 / UTM zone 38N)**
92 კვ.მ (WGS 84 / UTM zone 37N)

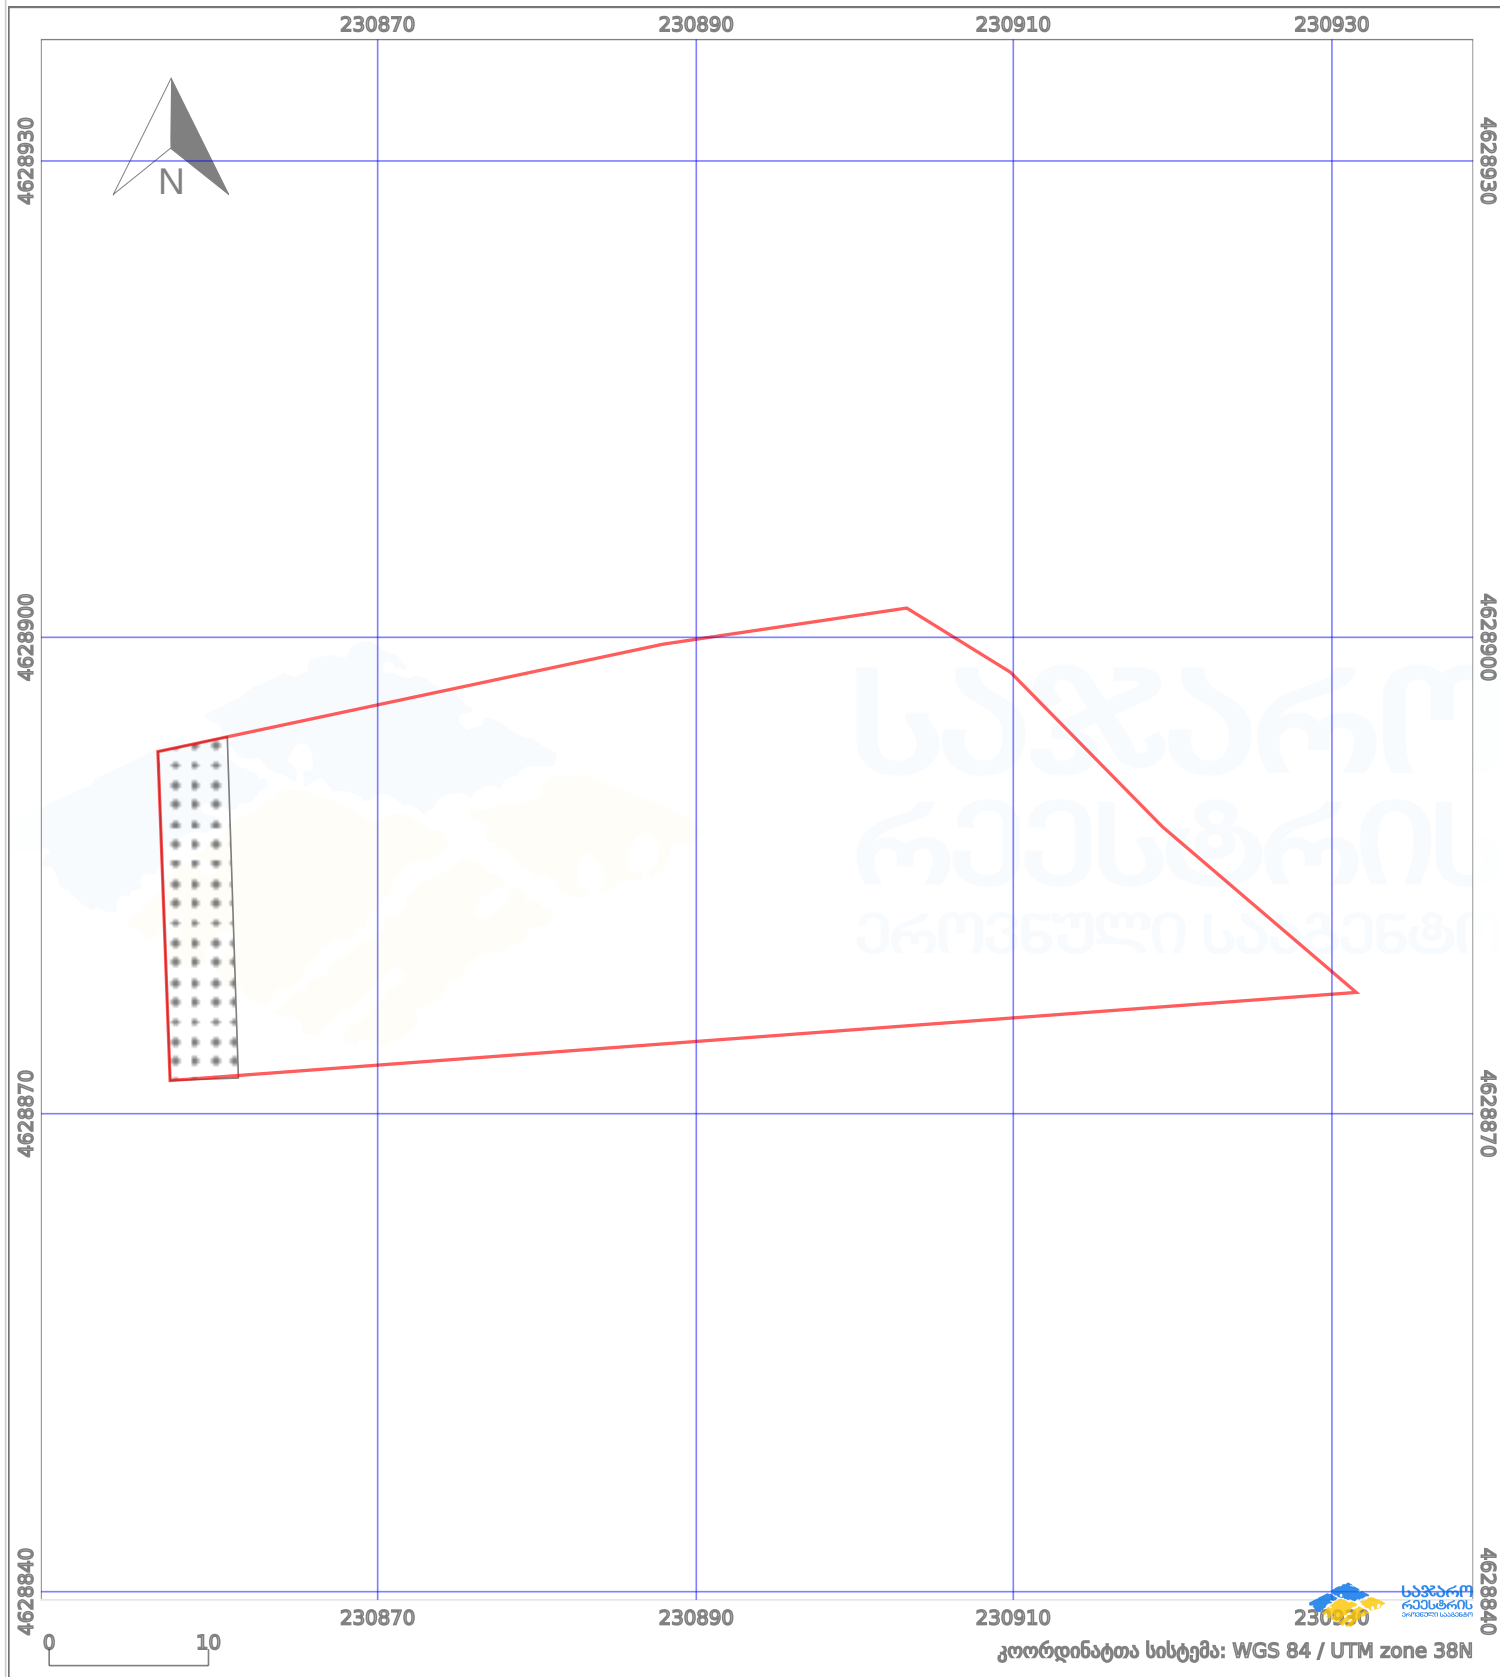

პირობითი აღნიშვნები:

- | | | | | | | | |
|--|-------------------------|--|--------------------|--|--------------------|--|---------------------|
| | ნაკვეთის საზღვარი | | მშენებარე ნაგებობა | | ამენებული ნაგებობა | | მინისქვეშა ნაგებობა |
| | საზოგადოებრივი ნაგებობა | | ტყის ფონდი | | ვალდებულება | | ქარსაფარი ბოლი |