

საკადასტრო გეგმა

მასშტაბი 1:1,000

საქართველოს იუსტიციის სამინისტრო
საჯარო რეგისტრის ეროვნული სააგენტო
გარდაბნის რაიონის სარეგისტრაციო სამსახური

მიწის ნაკვეთი:

სარეგისტრაციო №


საკადასტრო № 81 / 03 / 08 / 143
ზონა სექტორი კვარტალი ნაკვეთი
გარდაბანი, თელეთი

ბეჭედი

მისამართი: გარდაბნის რაიონი, სოფ. თელეთი

თარიღი: 30.10.07

ფართობი: 4699 კვ.მ.

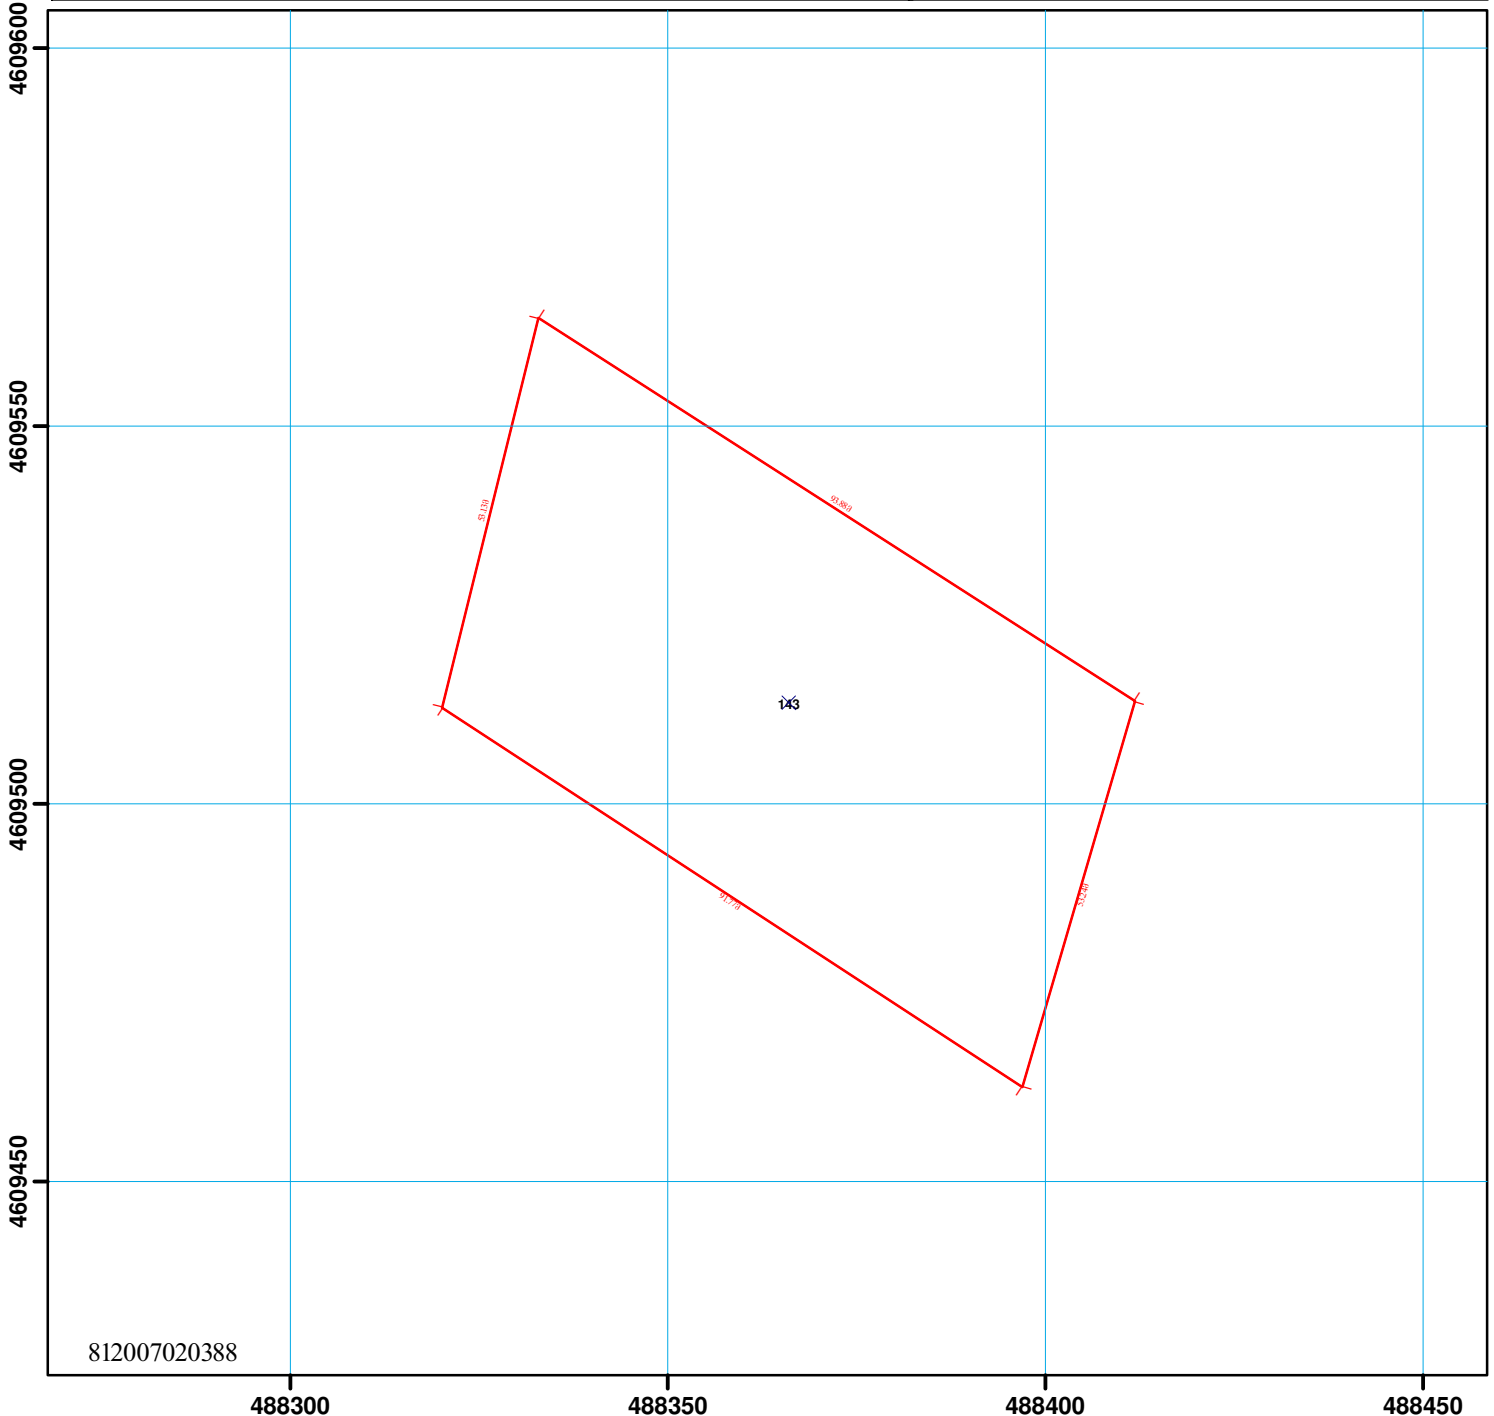

812007020388

- | | | | |
|---|---|------------------------------------|---|
| მიწის ნაკვეთის საკადასტრო საზღვარი | შენობის ნომერი | ბორდიური | მშენებარე უსაბულო |
| საცხოვრებელი შენობა | მშენებარე ნაგებობა | რკინიგზა | მაღალი დაბის ელექტროგადამცემი საზი (საერთაშორისო) UTM სისტემის კოორდ. |
| არასაცხოვრებელი შენობა | სატრანსფორმატორო ჯიხურები და ელექტრო ქვესადგურები | მაღალი დაბის ელექტროგადამცემი საზი | სამეთვალყურეო ჭკები |
| უფლების დამადასტურებელი საბუთის გარეშე არსებული შენობა-ნაგებობა | სერვიტუტი | | |