


ნაკვეთი იცვლის მფლობელობას 1/3ზე ნაკლებად.  
 იცვლება შენიშნა .  
 სამშენებლო ღოკ-გარეშე ტერიტორია.  
 ზედღება რეგისტრირებულ მონაცემებთან 60.10.34.1193

მიწის ნაკვეთის საკადასტრო კოდი: **601034031**  
 განცხადების რეგისტრაციის ნომერი: **892025141267**  
 მიწის ნაკვეთის ფართობი: **900 კვ.მ.**  
 დანიშნულება:

მომზადების თარიღი: **30.09.25**

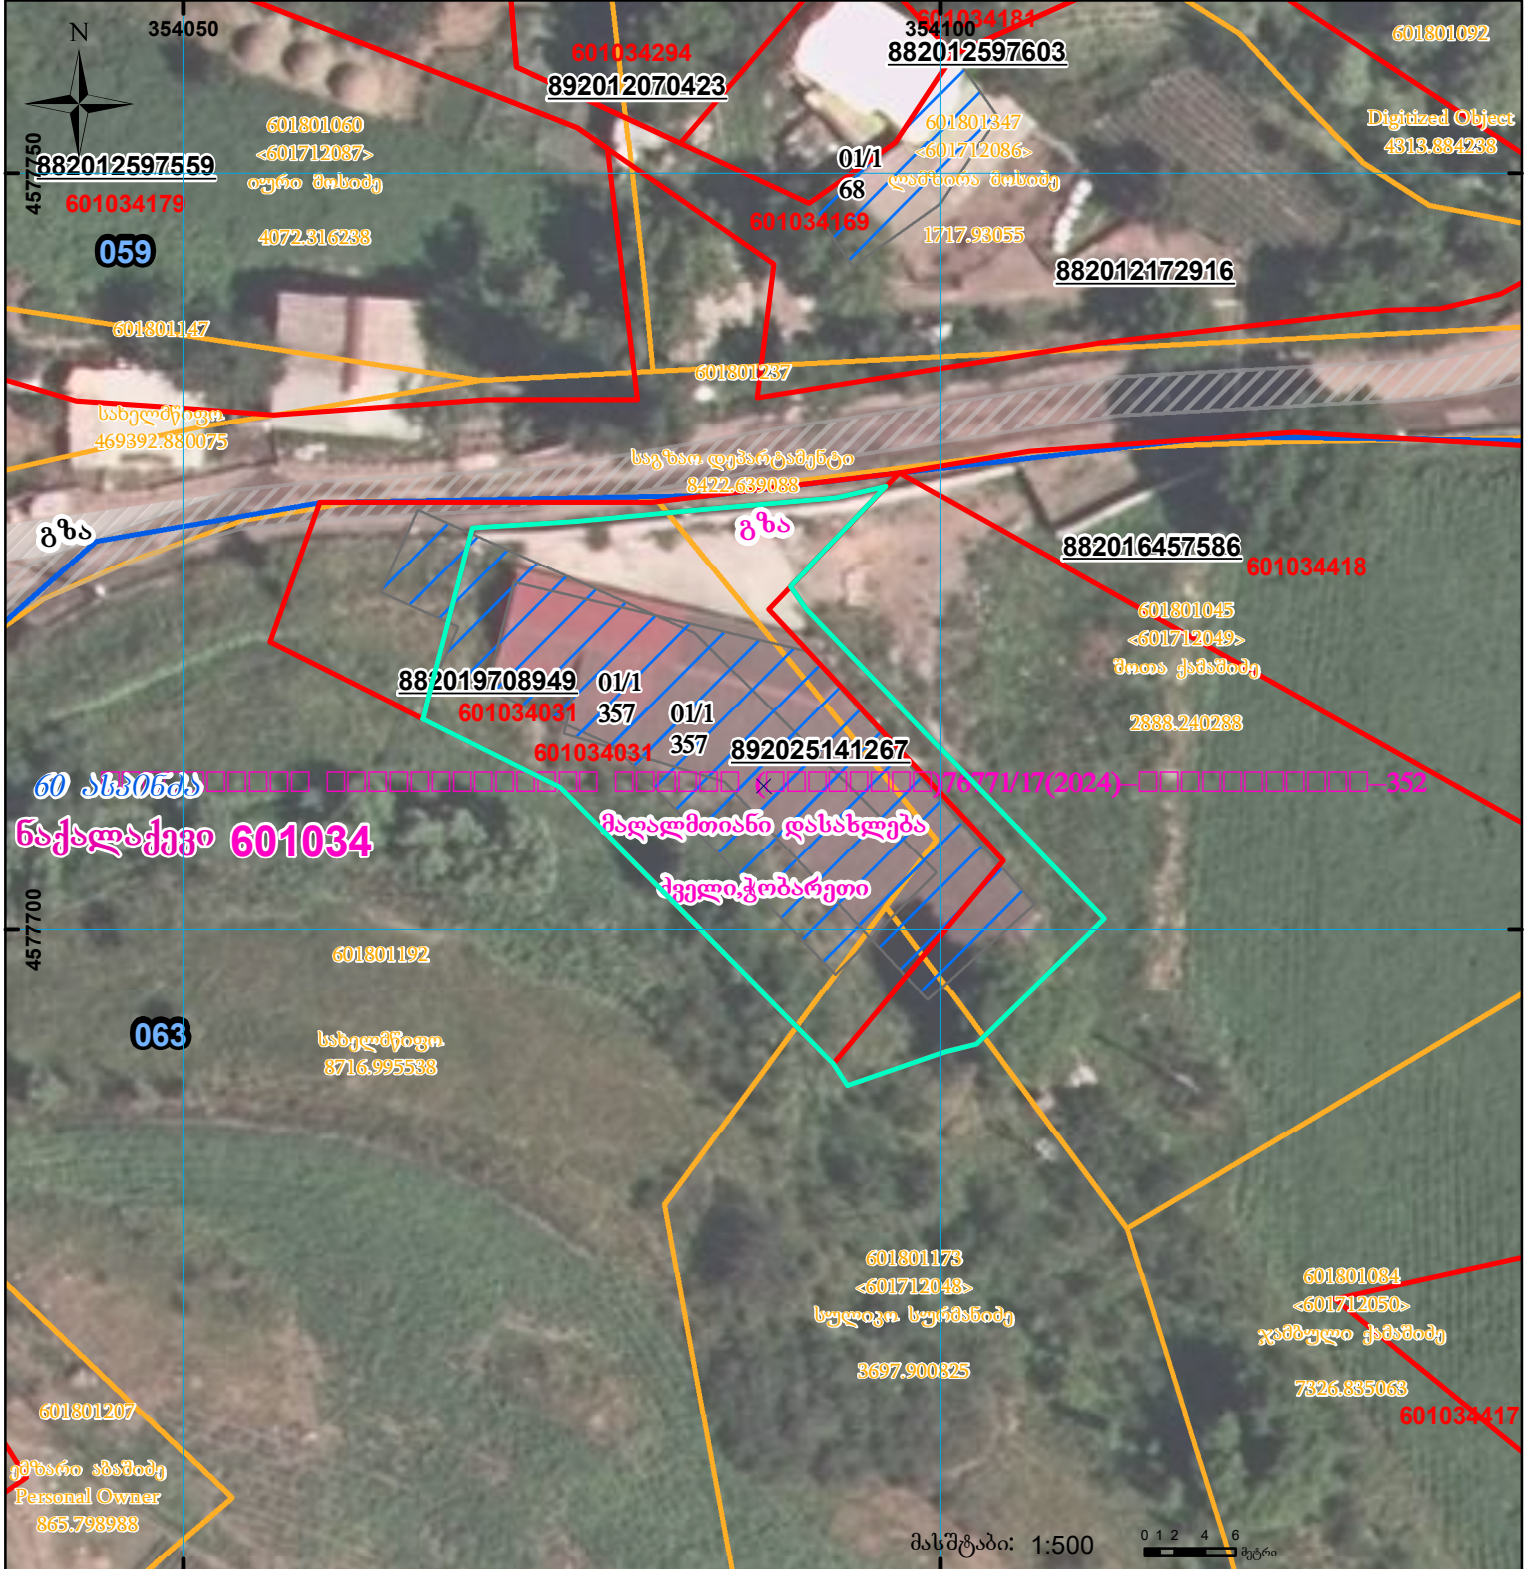

	შენიშნა-ნაგებობა, პირობითი ნომერი/სართულიანობა		ვალდებულება		სარეგისტრაციოდ წარმოდგენილი ნაკვეთი
	მიწის ნაკვეთის საკადასტრო საზღვარი		მშენებარე ნაგებობა		საზოგადოებრივი ნაგებობა

UTM (საერთაშორისო) სისტემის კოორდ.