



საკადასტრო გეგმა

საჯარო რეგისტრის ეროვნული
სააგენტო

საკადასტრო კოდი:

71.62.59.517

ნაკვეთის დანიშნულება:

სასოფლო-სამეურნეო

განცხადების ნომერი:


882021751903

ფართობი:

331 კვ.მ (WGS 84 / UTM zone 38N)

მომზადების თარიღი:

16/02/2022

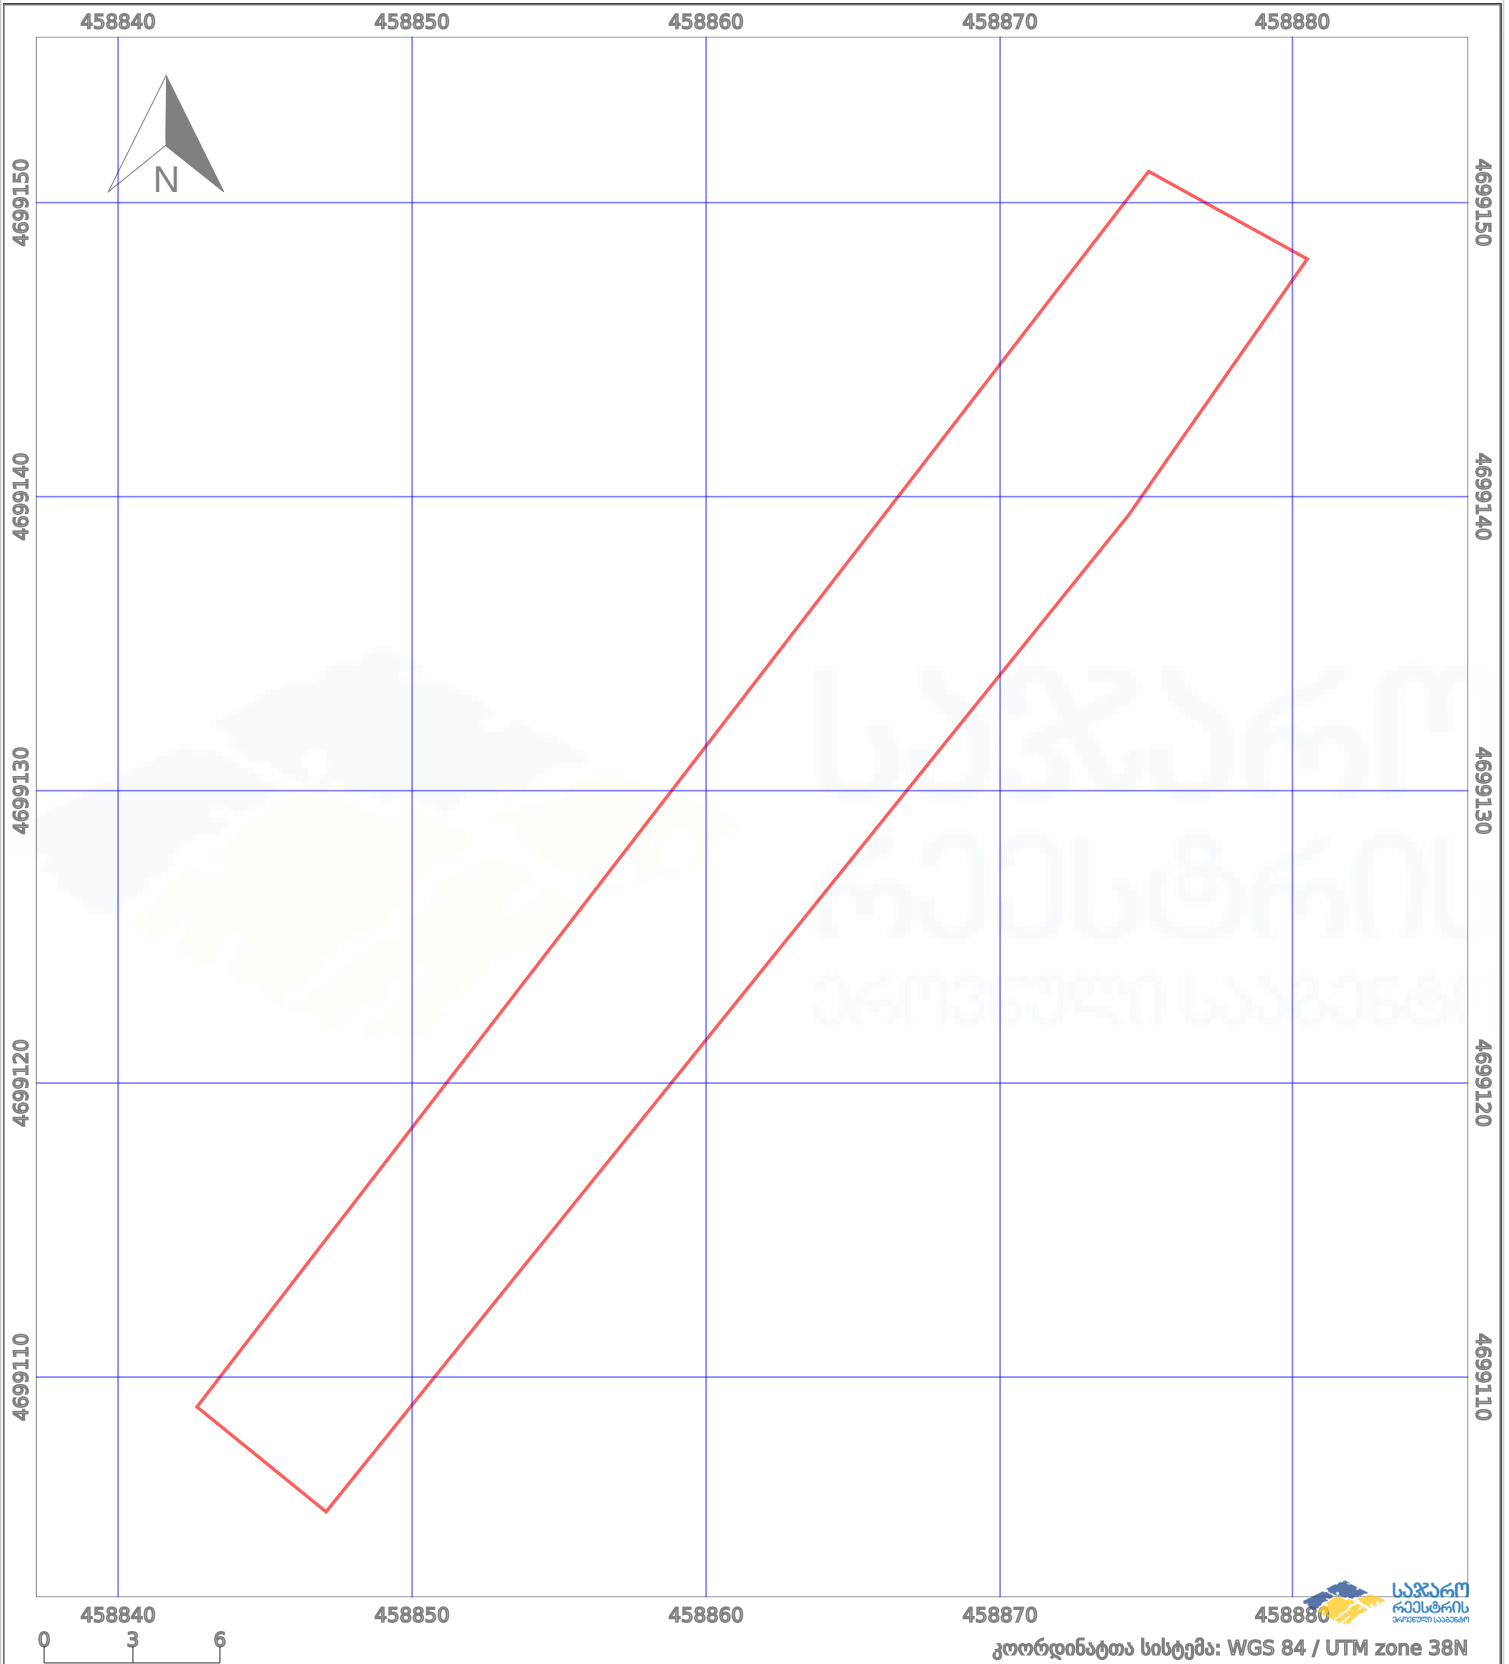

კოორდინატთა სისტემა: WGS 84 / UTM zone 38N

ნაკვეთის საზღვარი	მშენებარე ნაგებობა	აშენებული ნაგებობა
საზღვარი ნაგებობა	ტყის ფონდი	ვალდებულება