


მიწის ნაკვეთის საკადასტრო კოდი: 720220451
 განცხადების რეგისტრაციის ნომერი: 882022401204
 მიწის ნაკვეთის ფართობი: 1000 კვ.მ.
 დანიშნულება: 08.06.22
 მომზადების თარიღი:

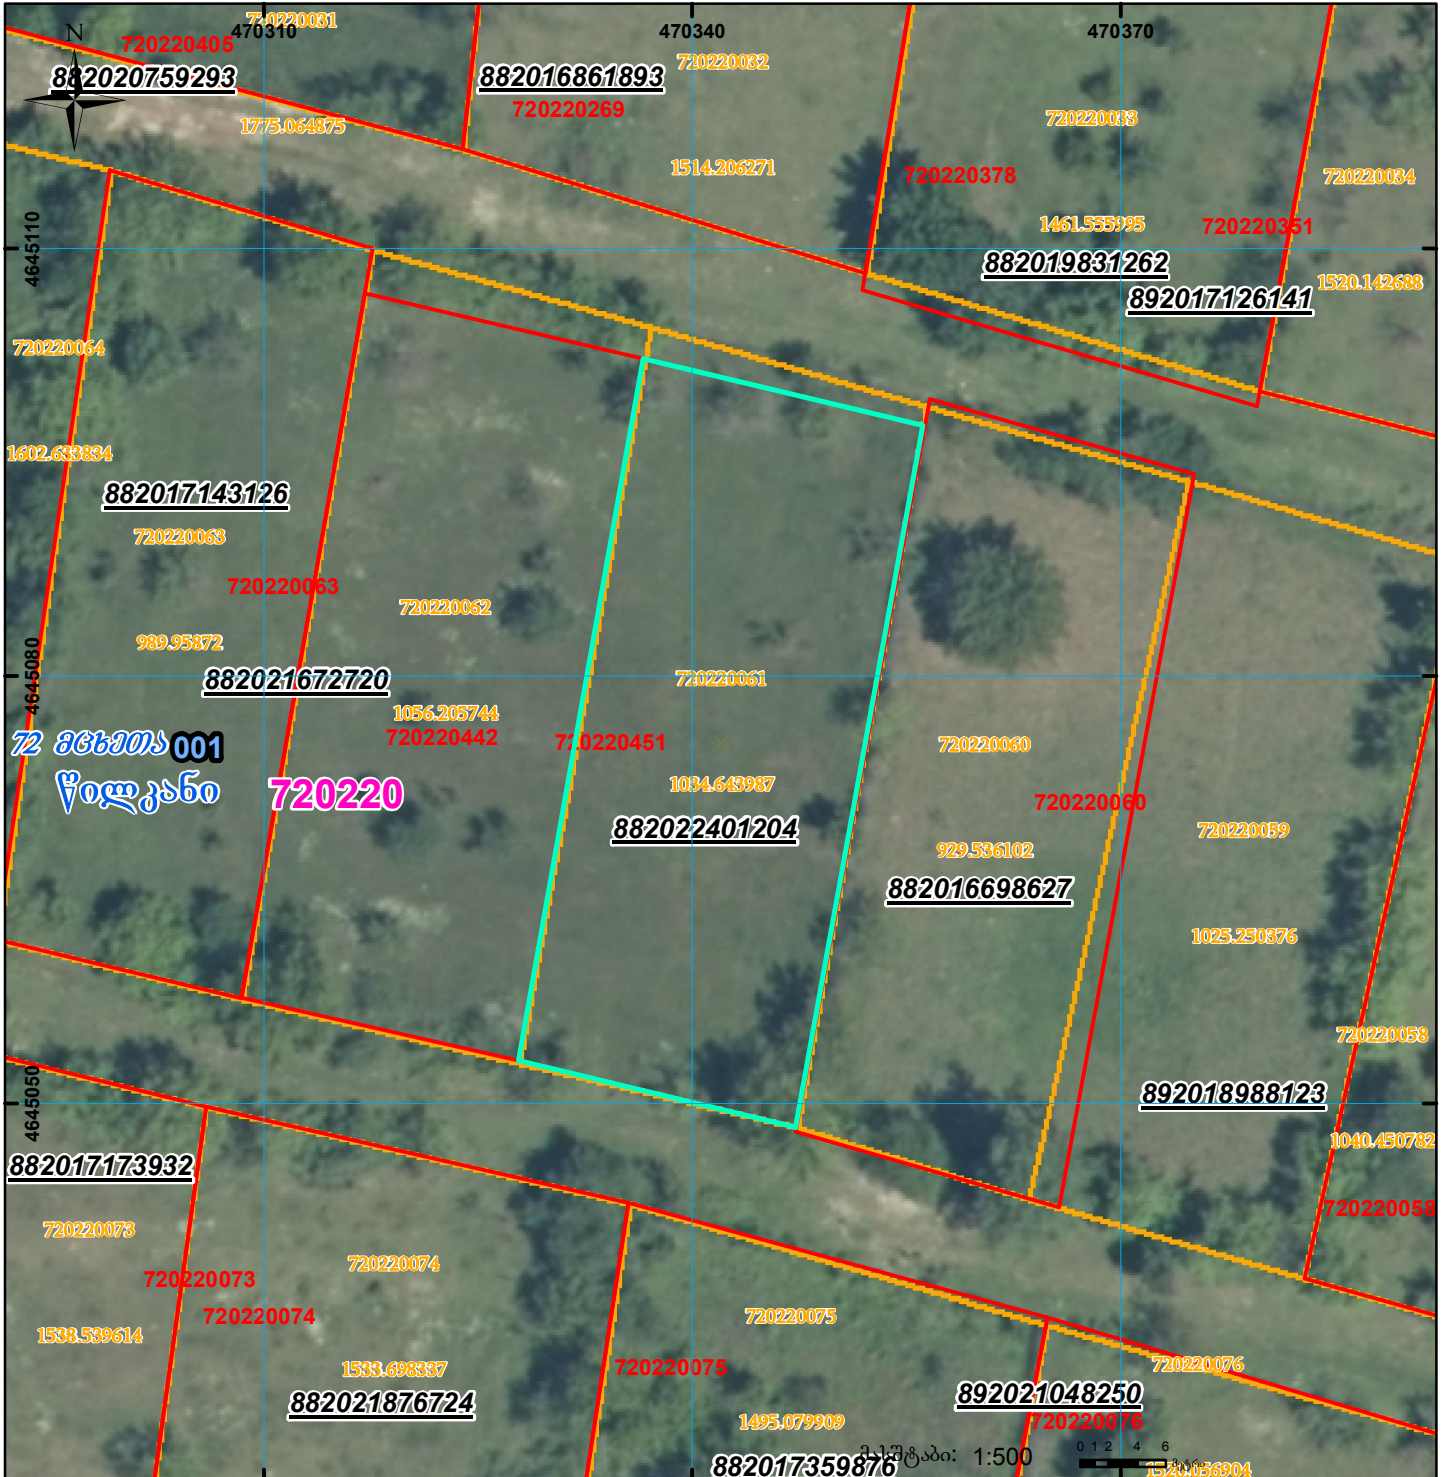

	შენიშვნა-ნაკვეთის, პირობითი ნომერი/სართულიანობა		ვალდებულება		სარეგისტრაციოდ წარმოდგენილი ნაკვეთი
	მიწის ნაკვეთის საკადასტრო საზღვარი		მშენებარე ნაკვეთი		ხაზობრივი ნაკვეთი
			UTM (საერთაშორისო) სისტემის კოორდ.		