




ბლოკის გეგმა

საჯარო რეესტრის ეროვნული
სააგენტო

ბლოკის საკადასტრო კოდი: **72.06.13.108**

მომზადების თარიღი: **22/10/2019**

განცხადების ნომერი: **882019501851**

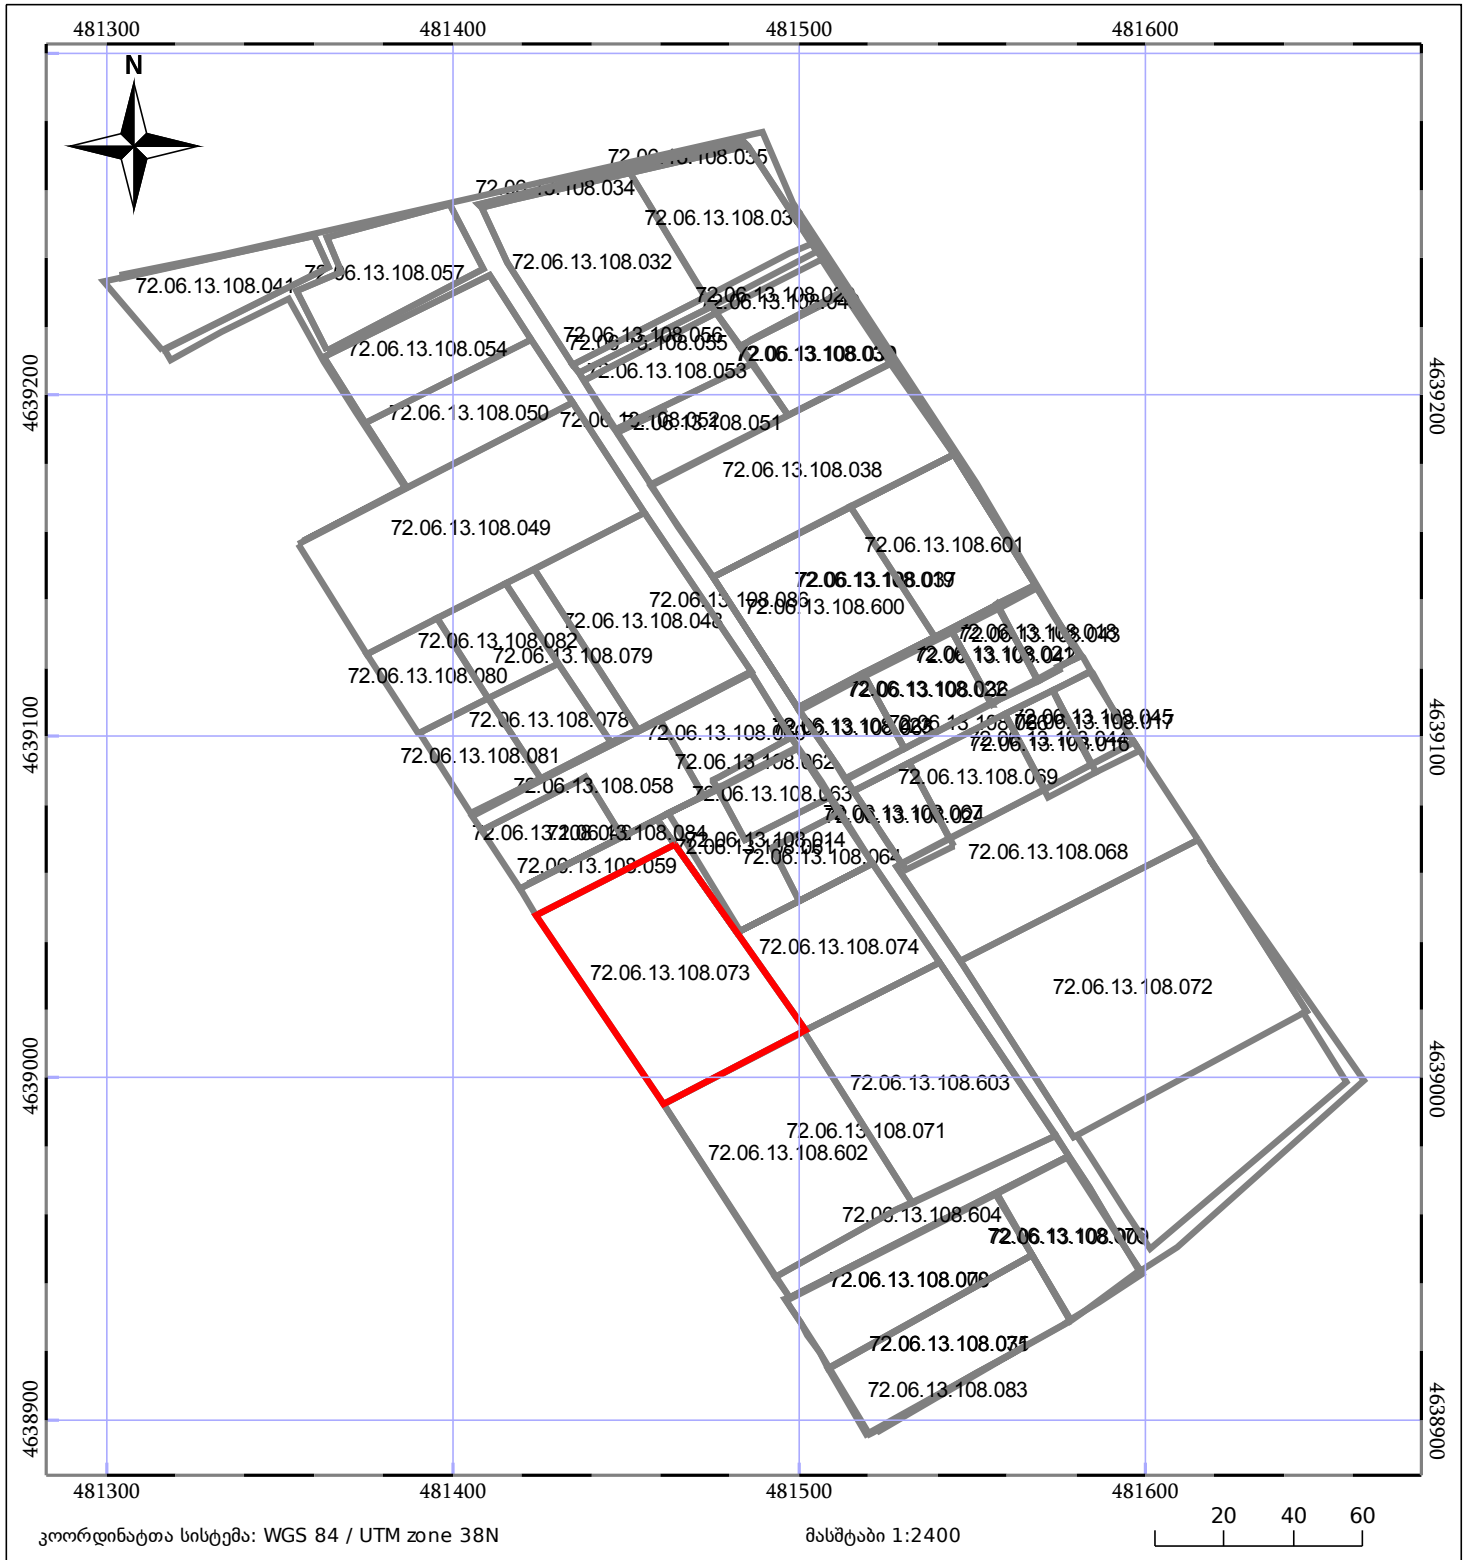

მშენებარე ნაგებობა	ნაკვეთის საკადასტრო საზღვარი
მენობა/ნაგებობა	ბლოკის საკადასტრო ფენა