




საქართველოს იუსტიციის სამინისტრო
საჯარო რეგისტრის ეროვნული სააგენტო

საკადასტრო გეგმა

განცხადების რეგისტრაციის ნომერი:
მიწის ნაკვეთის საკადასტრო კოდი:
მიწის ნაკვეთის ფართობი:
ნაკვეთის ღანიშნულება:
ვალდებულების ფართობი:
მომზადების თარიღი

892021060294
01.11.17.004.516
816 კვ.მ.
არასასოფლო-სამეურნეო
0.07 კვ/მ
10.12.21

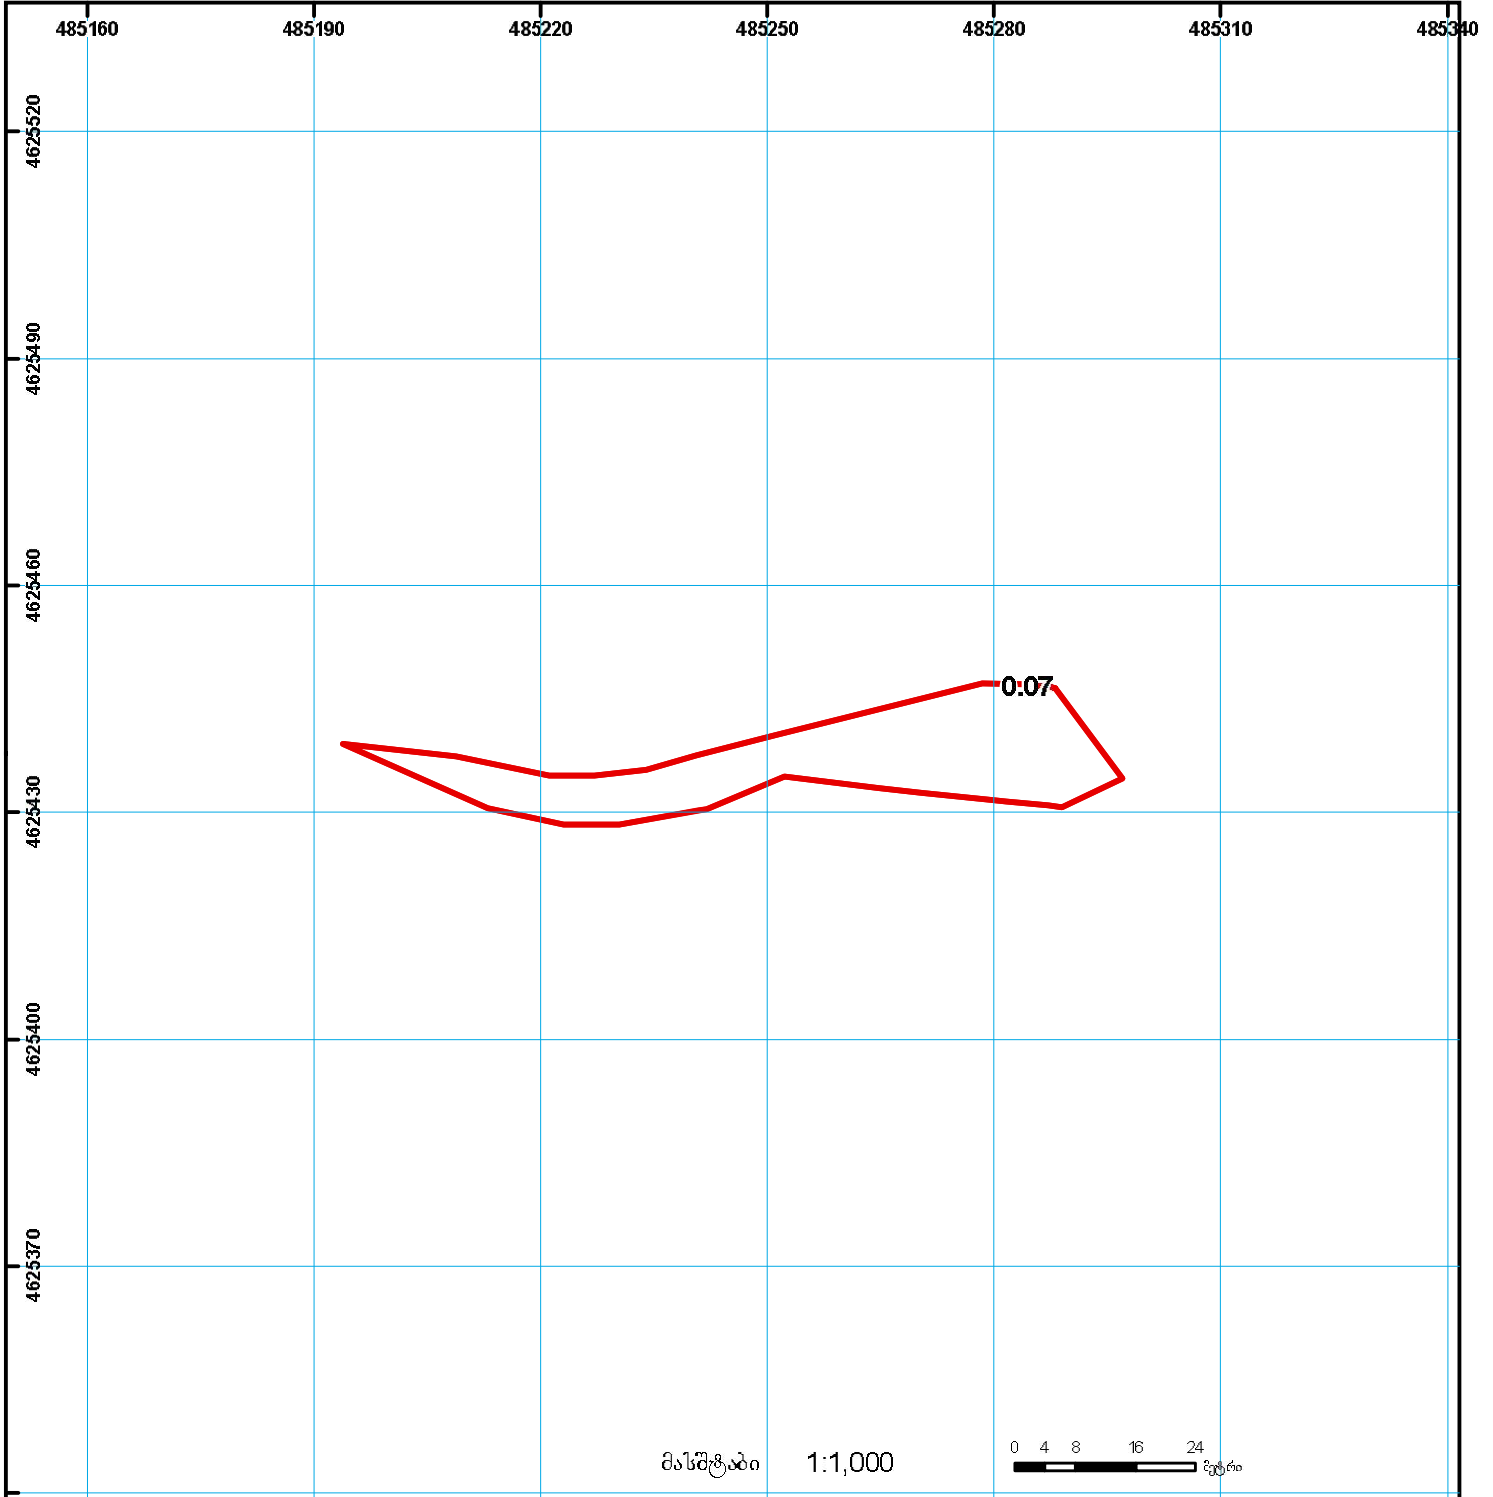

	შენიშვნა-ნაგებობა, პირბითი ნომერი/სართულიანობა		ვალდებულება		საზობრივი ნაგებობა	0.00 0.00 0.00 UTM (საერთაშორისო) სისტემის კოორდ.
	მიწის ნაკვეთის საკადასტრო საზღვარი		შემენებარე ნაგებობა		მიწისქვეშა ნაგებობა	