



საკადასტრო გეგმა

საქართველოს რეესტრის ეროვნული სააგენტო

საკადასტრო კოდი: **55.06.51.032.603**

ნაკვეთის დანიშნულება:


არასასოფლო-სამეურნეო

განცხადების ნომერი: **892023479419**

ფართობი:

313 კვ.მ (WGS 84 / UTM zone 38N)

მომზადების თარიღი: **23/01/2024**

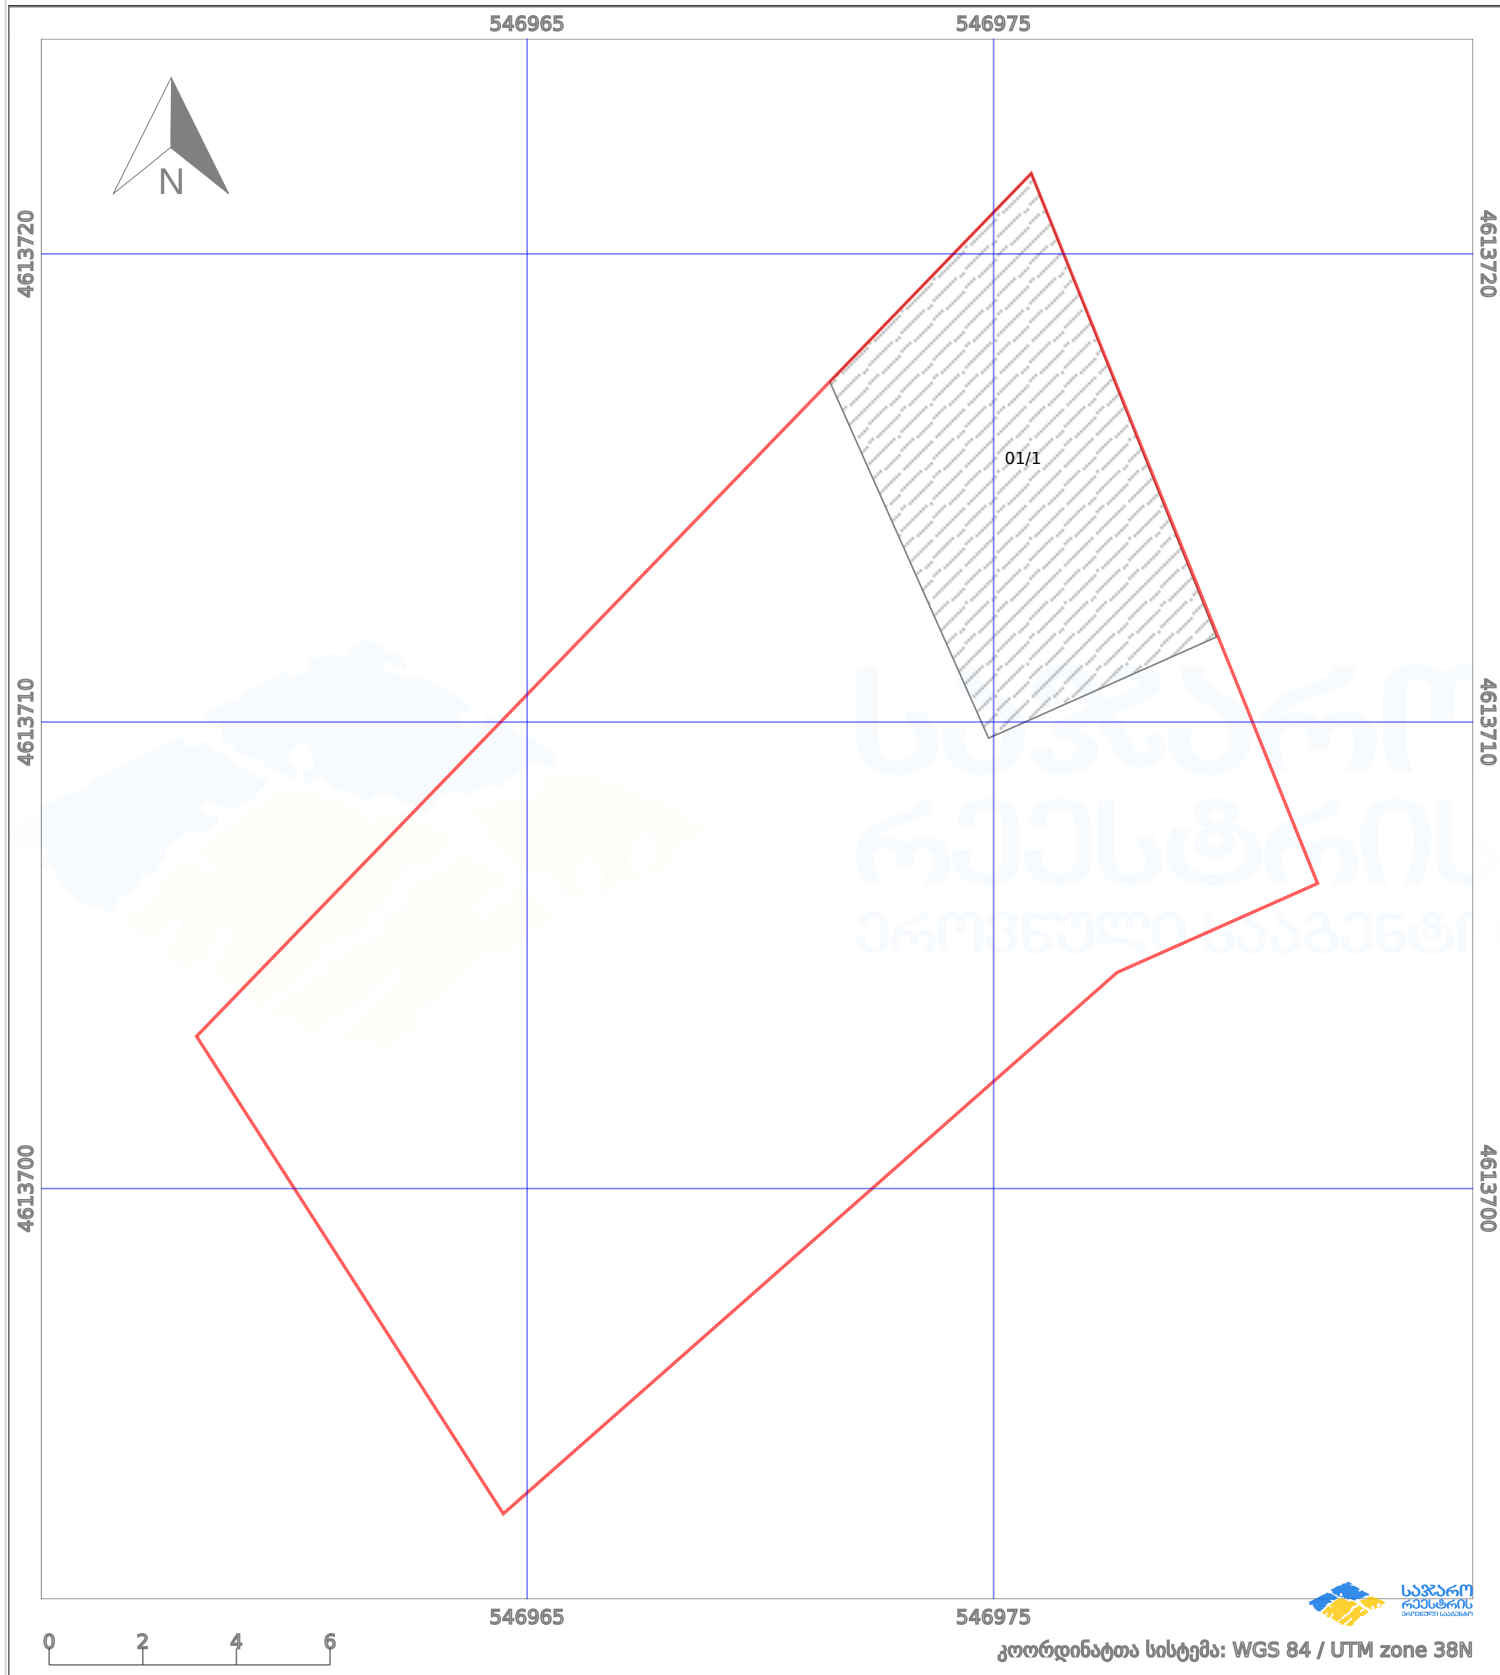

პირობითი აღნიშვნები:

- ნაკვეთის საზღვარი
- სამობრივი ნაკვეთი
- მშენებარე ნაკვეთი
- ტყის ფონდი
- 02/4
- ვალდებულება
- აშენებული ნაკვეთი
- ქარსაფარი ზოლი