



საქართველოს იუსტიციის სამინისტრო
საჯარო რეგისტრის ეროვნული სააგენტო

საკადასტრო გეგმა


მიწის ნაკვეთის საკადასტრო კოდი: 53 20 36 102

ბანცხალების რეგისტრაციის ნომერი: 882011098584

მიწის ნაკვეთის ფართობი: 47 კვ.მ.

დანიშნულება: არასასოფლო-სამეურნეო

მომზადების თარიღი: 11.03.11

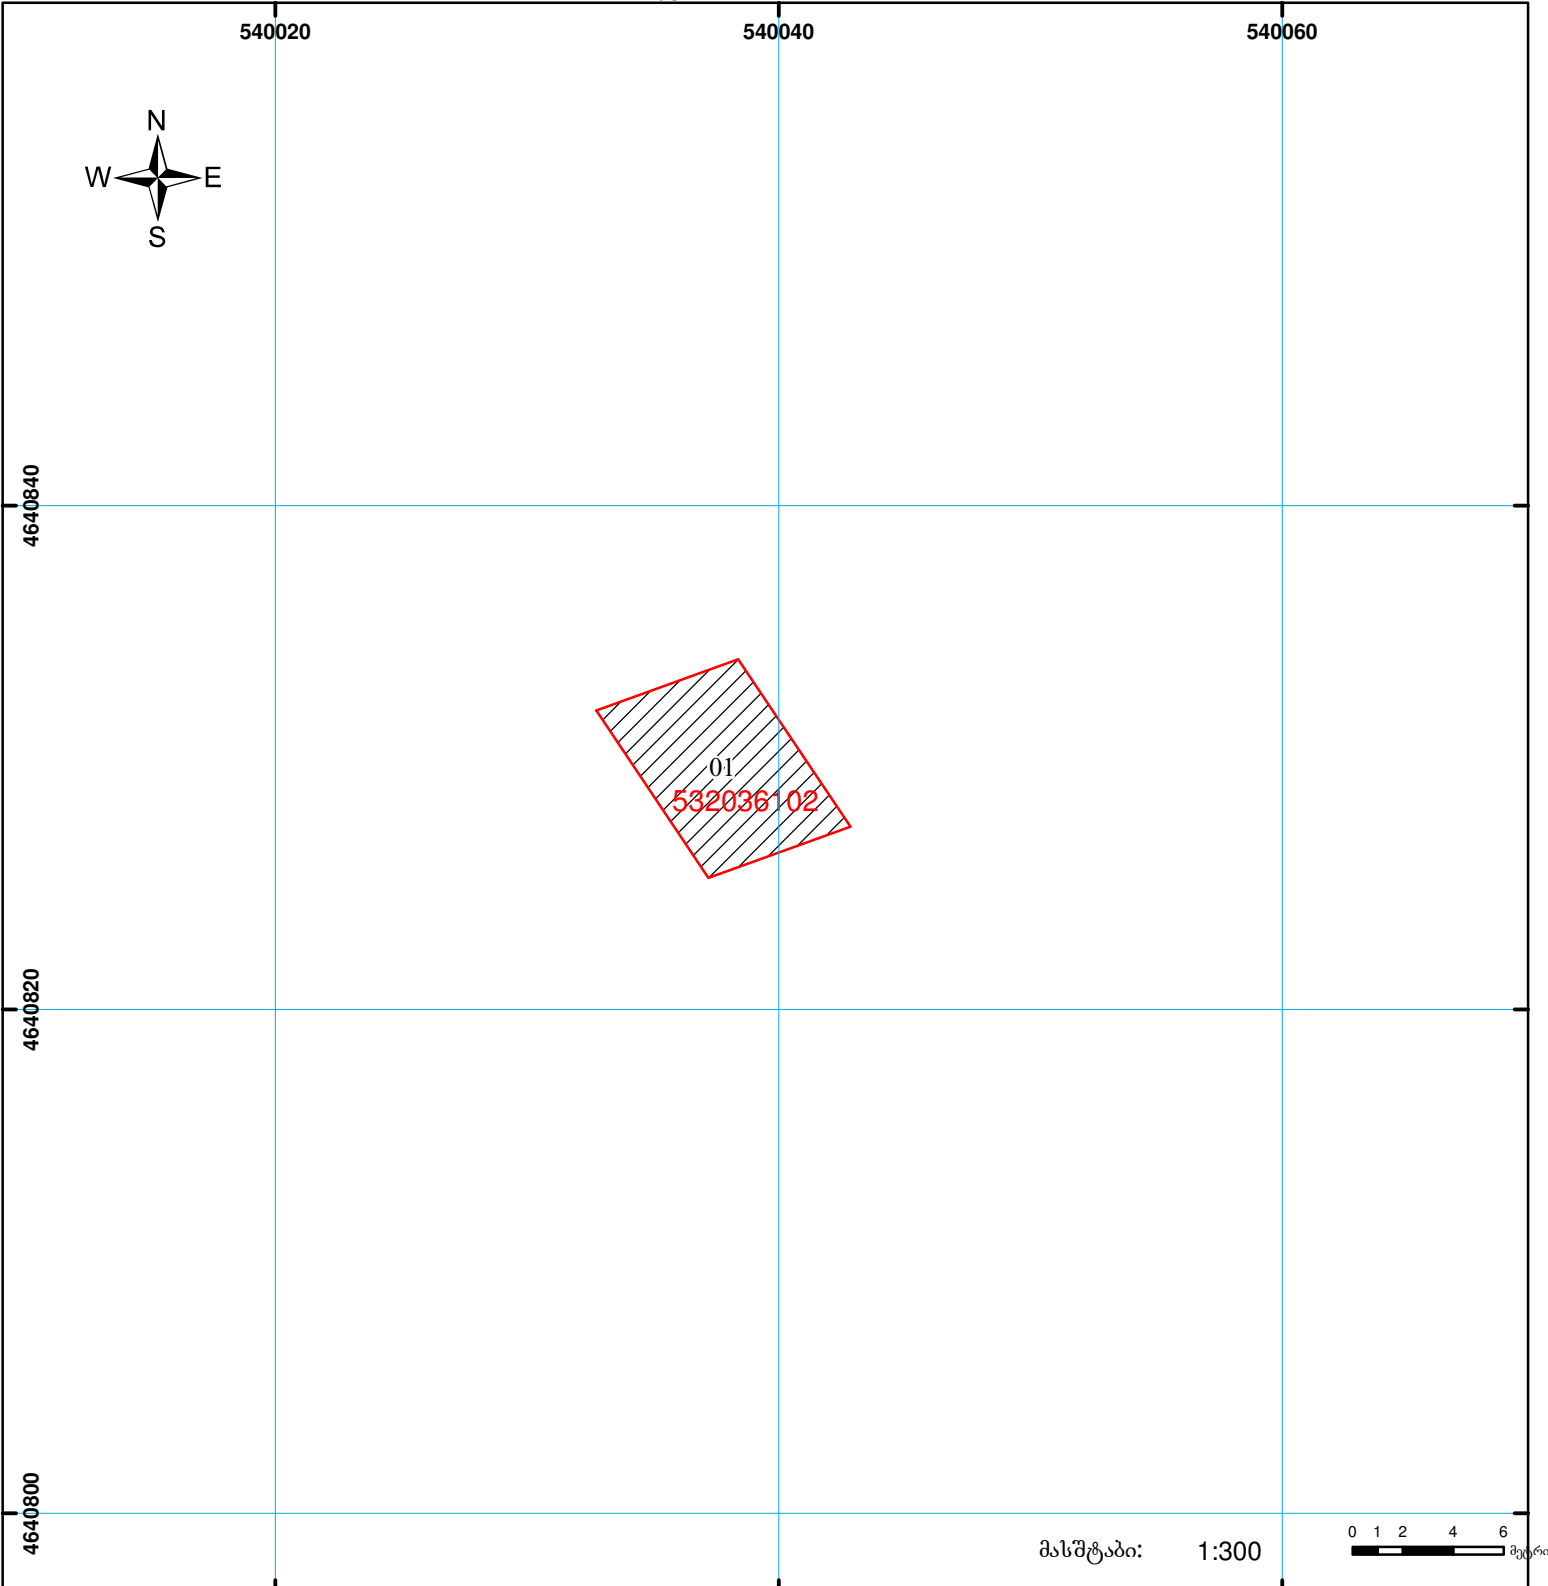

შენიშვნა-ნაგებობა,
პირობითი ნომერი/სართულიანობა



ვაღდებულება



საზოგადოებრივი ნაგებობა



მიწის ნაკვეთის საკადასტრო საზღვარი



მშენებარე ნაგებობა

00'0
0.00
UTM
(საერთაშორისო)
სისტემის კოორდ.