




საჯარო რეგისტრის
ეროვნული სააგენტო

საქართველოს იუსტიციის სამინისტრო
საჯარო რეგისტრის ეროვნული სააგენტო

საკადასტრო გეგმა

მიწის ნაკვეთის საკადასტრო კოდი: 01.10.13.012.007
განცხადების რეგისტრაციის ნომერი: 882010923694
მიწის ნაკვეთის ფართობი: 233 კვ.მ.
დანიშნულება: არასასოფლო-სამეურნეო
მომზადების თარიღი 14.12.10

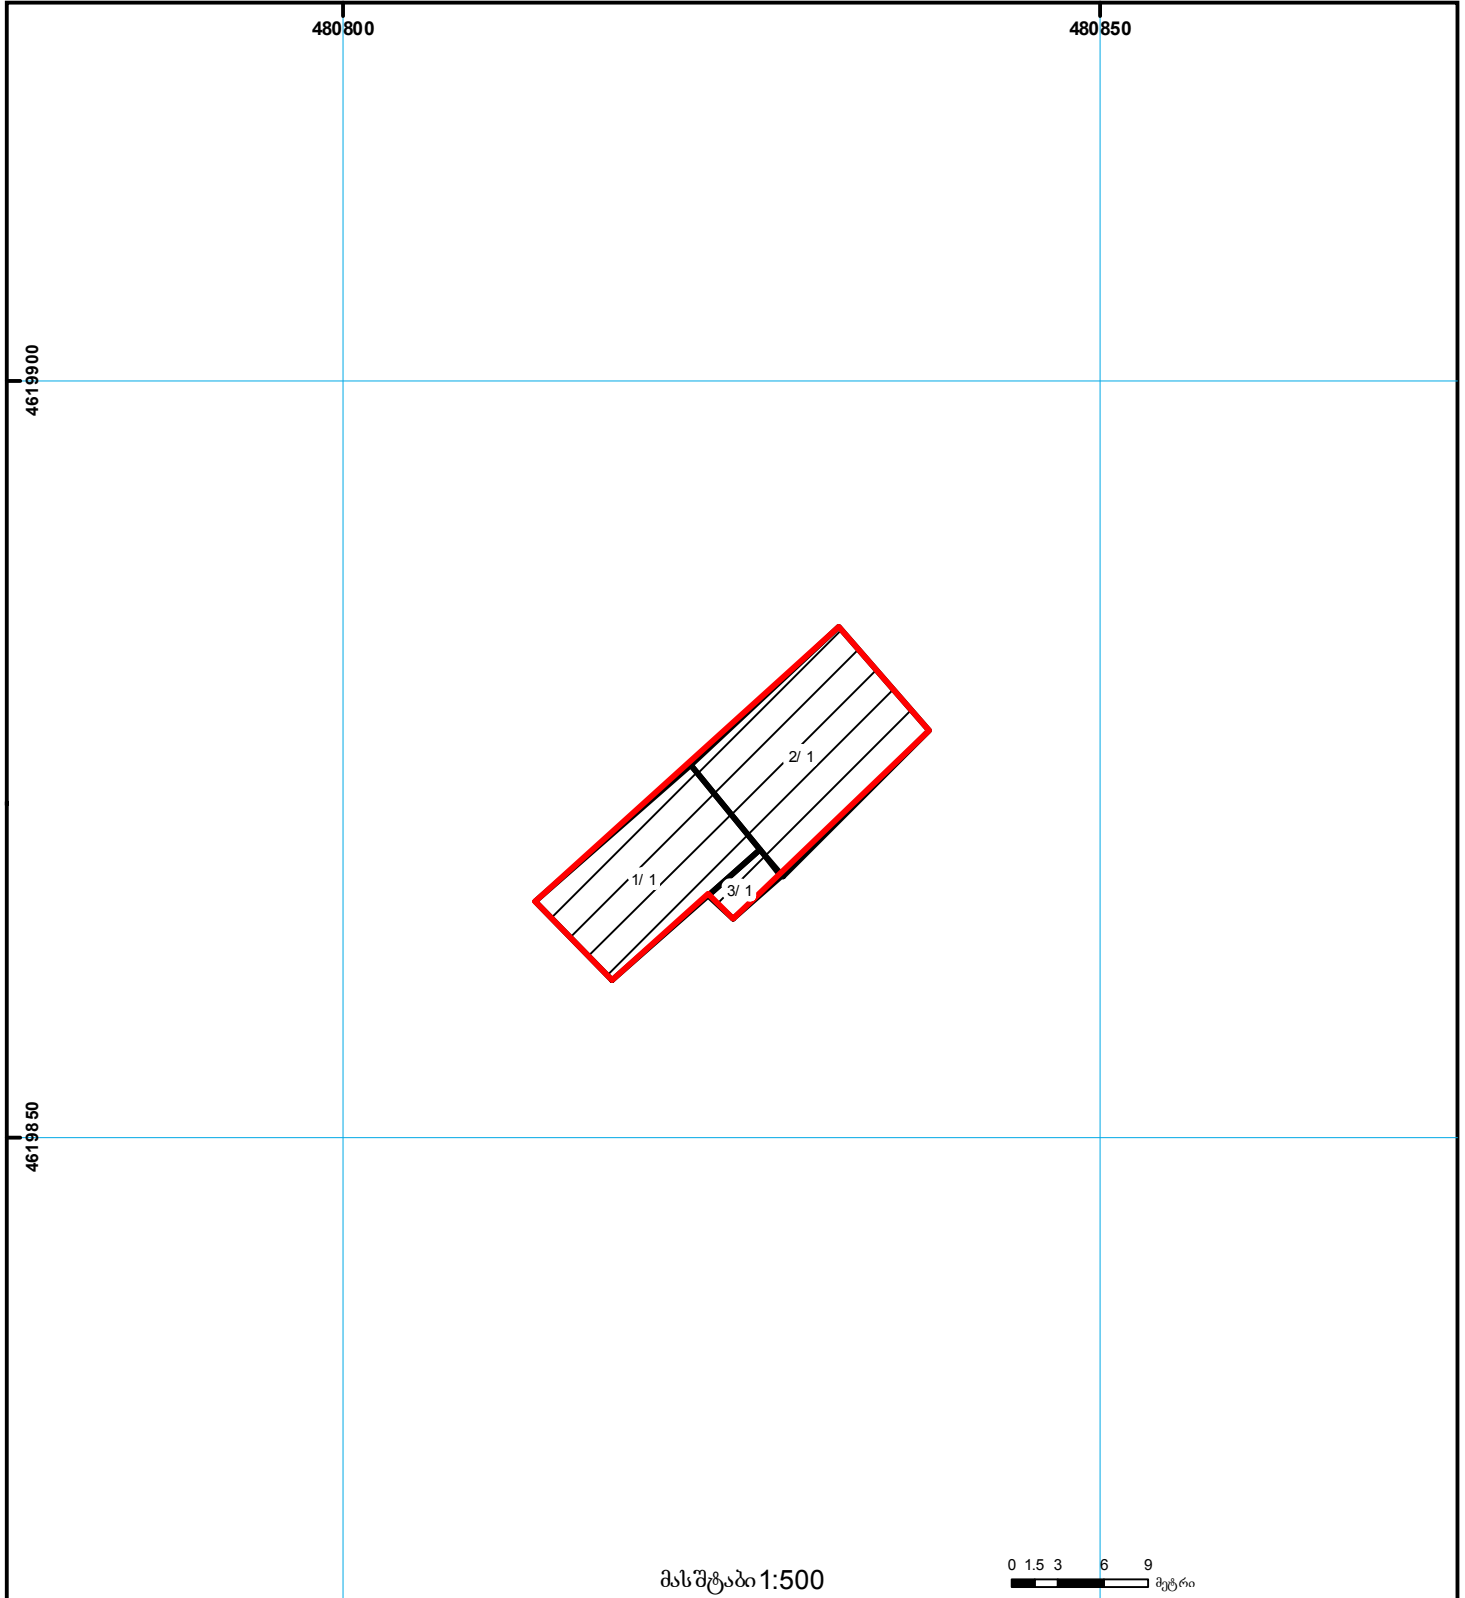

	შენიშვნა-ნაგებობა, პირობითი ნომერი/სართულიანობა		ვალდებულება		საზოგადოებრივი ნაგებობა
	მიწის ნაკვეთის საკადასტრო საზღვარი		მშენებარე ნაგებობა		მიწისქვეშა ნაგებობა

00.00
(საერთაშორისო)
UTM სისტემის კოორდ.