


მიწის ნაკვეთის საკადასტრო კოდი: 84 20 31 240
 განცხადების რეგისტრაციის ნომერი: 892018116484
 მიწის ნაკვეთის ფართობი: 540 კვ.მ.
 მომზადების თარიღი: 13.02.18

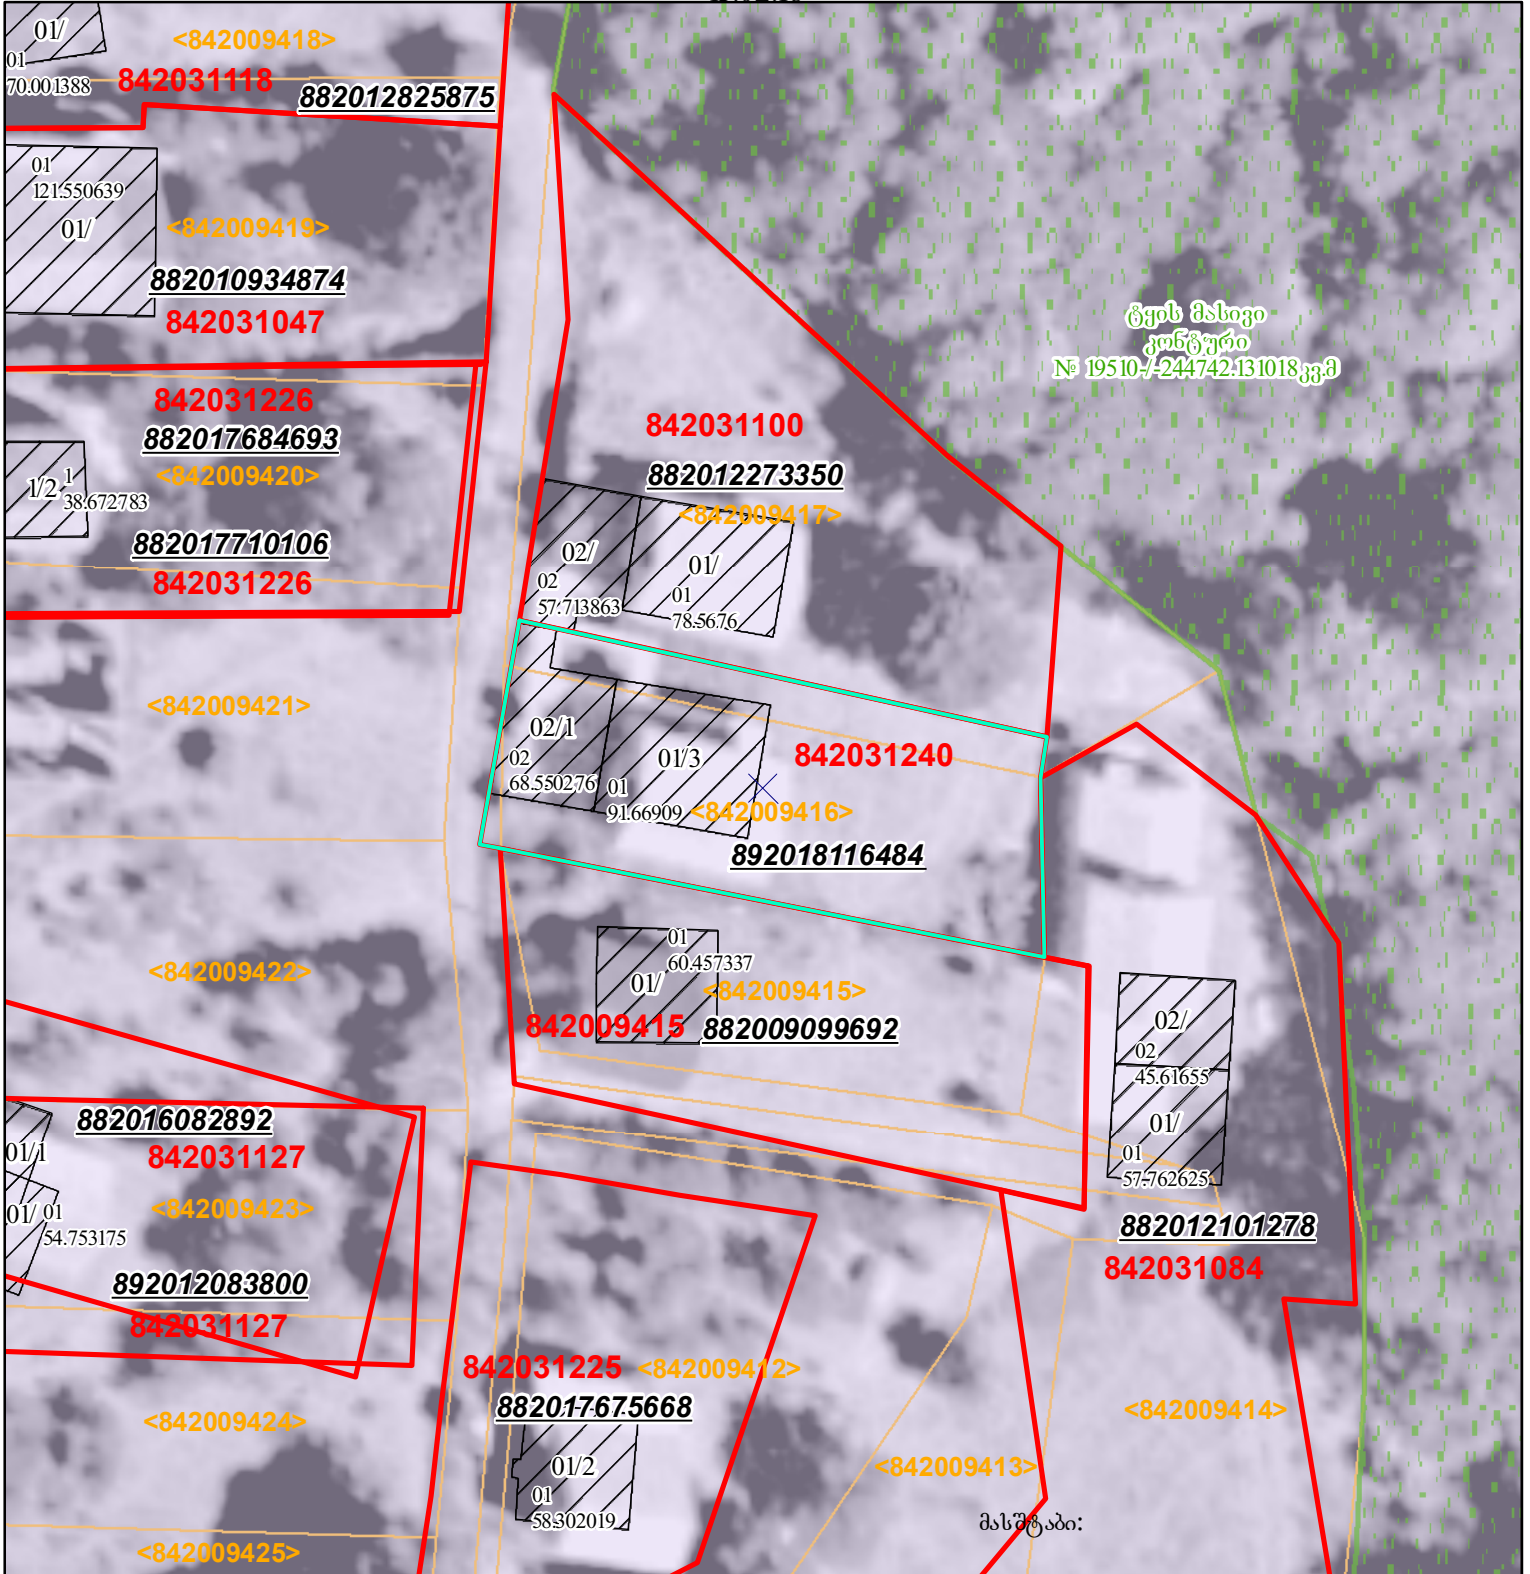

შენობა-ნაგებობა, პირობითი ნომერი/სართულიანობა	ვალდებულება	საზოგადოებრივი ნაგებობა	000 000 UTM (საერთაშორისო) სისტემის კოორდ.
მიწის ნაკვეთის საკადასტრო საზღვარი	მშენებარე ნაგებობა		