


ზედგებაშია რეგისტრირებულ მონაცემთან: 01.19.33.001.091  
 მიმდინარეობს ცვლილება 882022554329-ით დასრულებით ზედგება აღმოიფხვრება

მიწის ნაკვეთის საკადასტრო კოდი: 01.19.33. 001.081  
 განცხადების რეგისტრაციის ნომერი: 882022557550  
 მიწის ნაკვეთის ფართობი: 1071 კვ.მ.  
 დანიშნულება: მომსახურების თარიღი 28.12.22

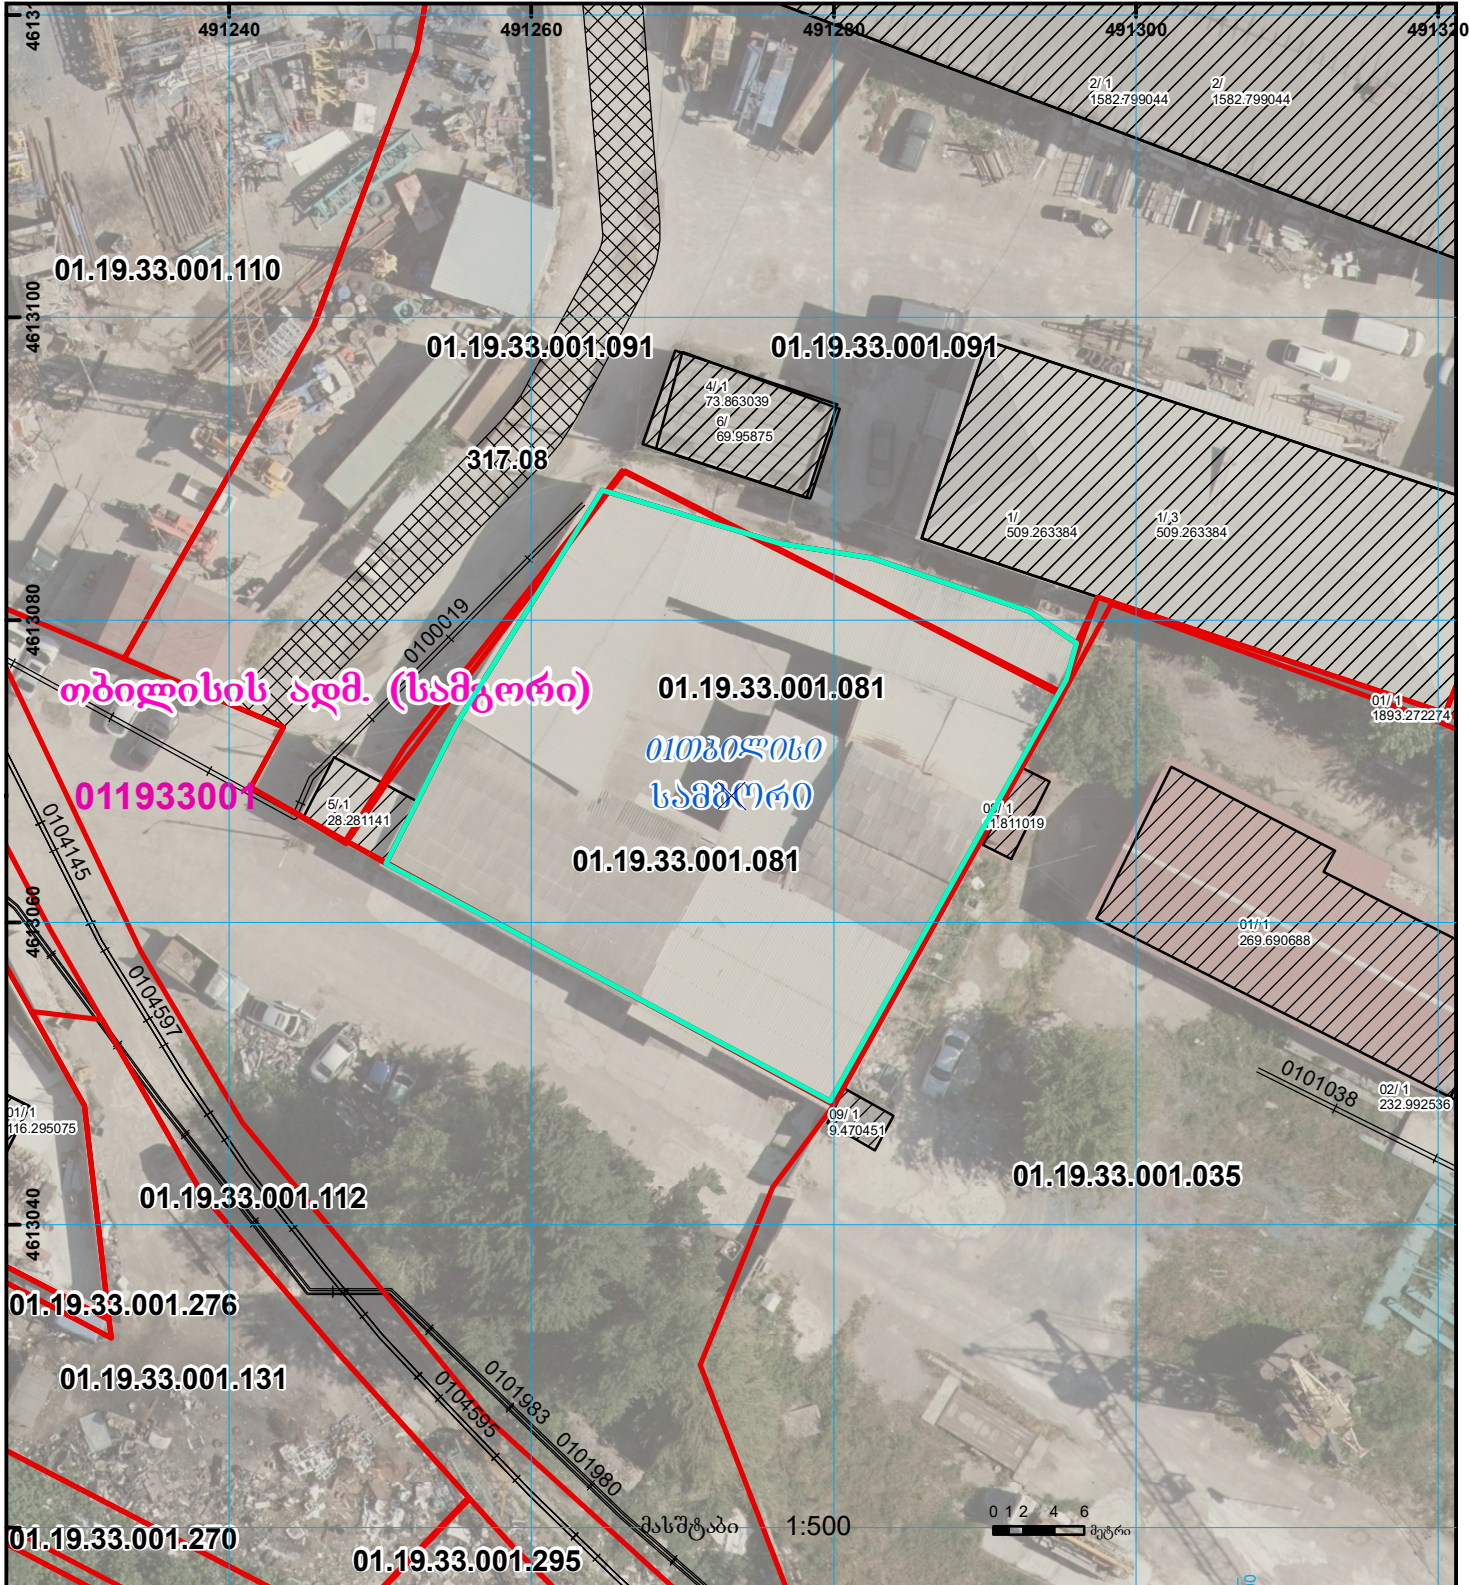

შენობა-ნაგებობა, პირბითი ნომერი/სართულიანობა	ვალდებულება	საზოგადოებრივი ნაგებობა	(საერთაშორისო) სისტემის კოორდ.
მიწის ნაკვეთის საკადასტრო საზღვარი	მშენებარე ნაგებობა	მიწისქვეშა ნაგებობა	UTM