


სიტუაციური ნახაზი

განსახილველია 882021124835 განაცხადთან ერთად

ნაკვეთი 1/3 ნაკლებად იცვლება სცდება რეგისტრირებულ საზღვარს

მიწის ნაკვეთის საკადასტრო კოდი: 01.13.01.020.029  
განცხადების რეგისტრაციის ნომერი: 882021124867  
მიწის ნაკვეთის ფართობი: 526 კვ.მ.  
მოქმადების თარიღი: 23.02.21

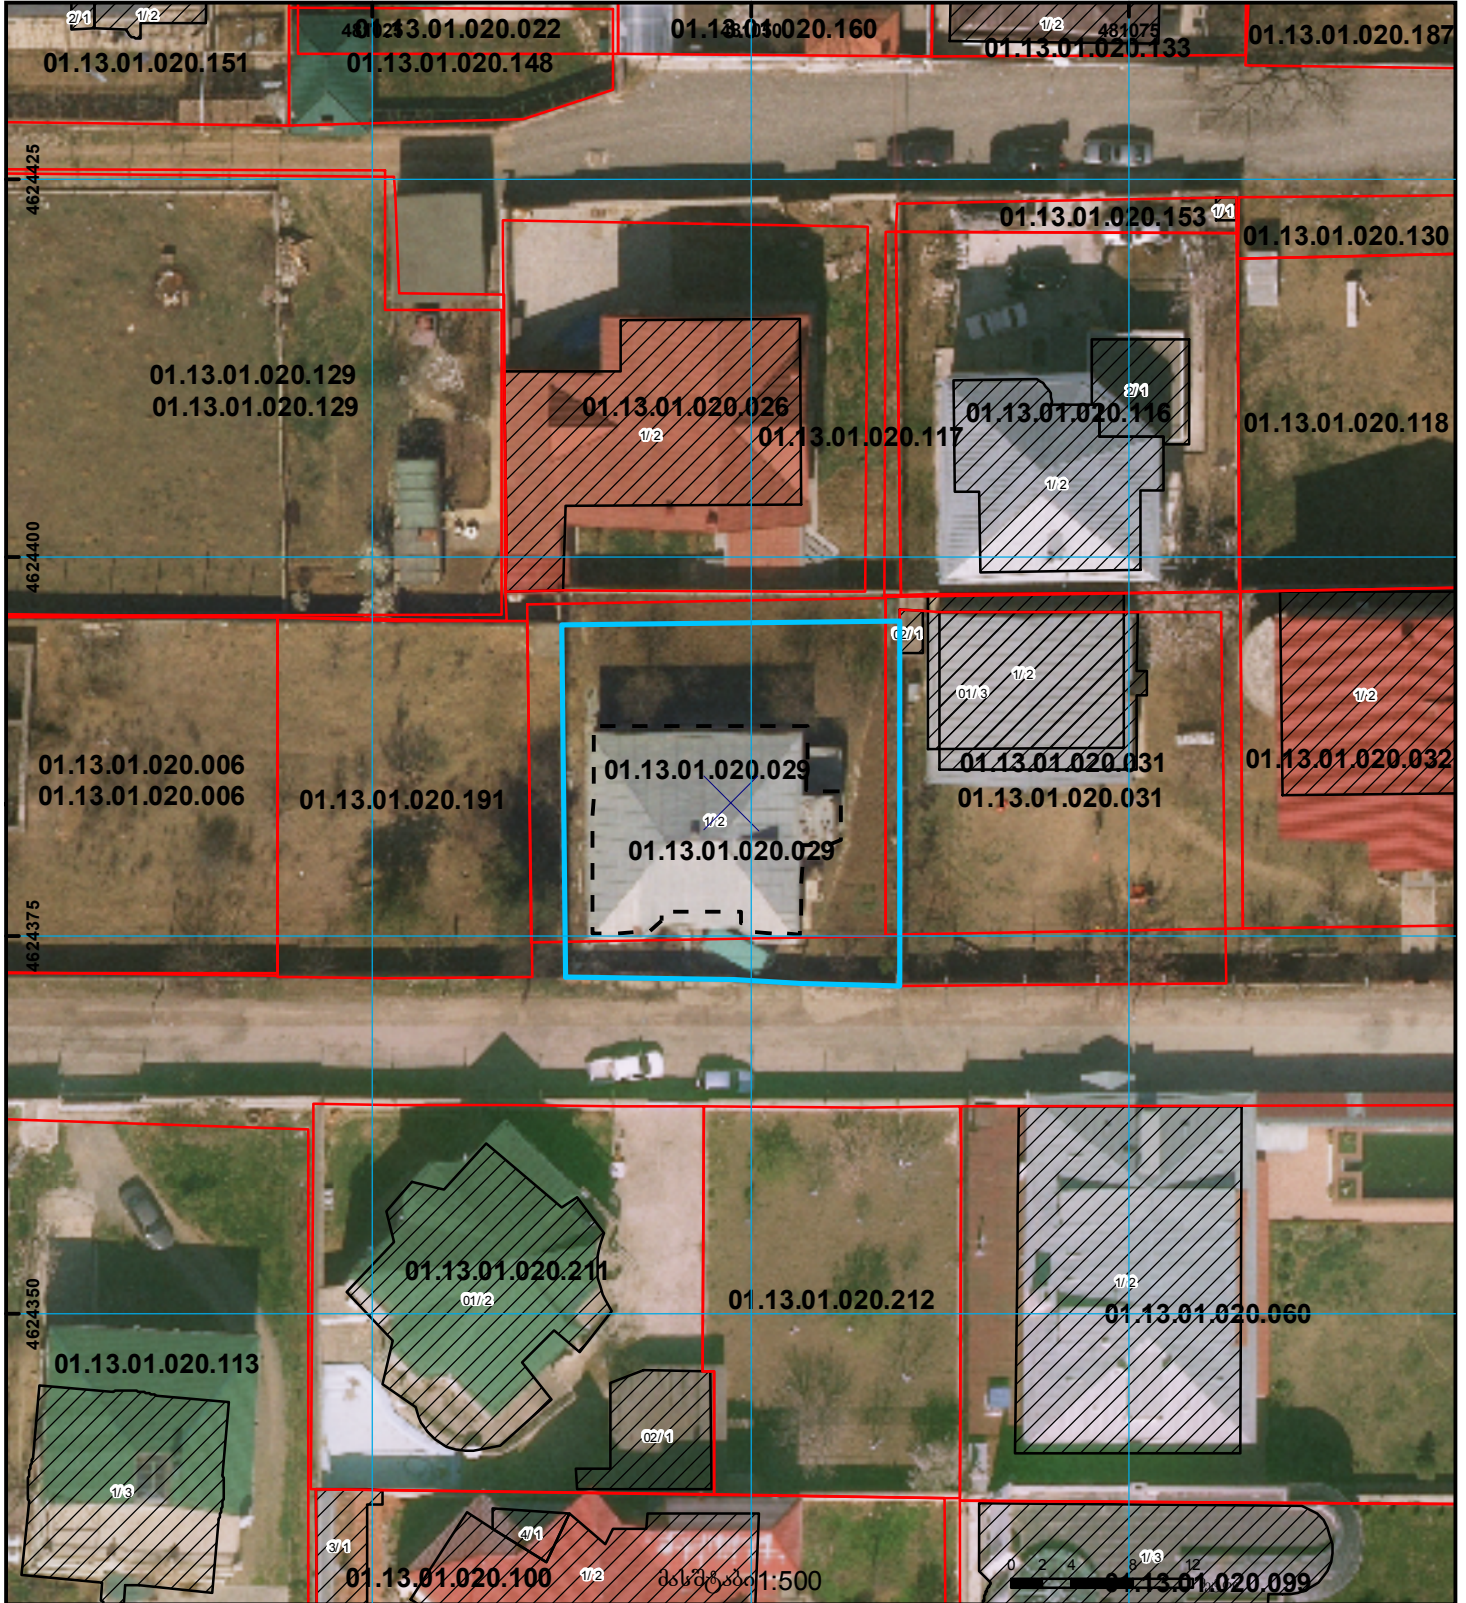

01/2	შენიშნული ნაკვეთი, პირობითი ნომერი/სართულიანობა		ვალდებულება		საზღვრის ნაკვეთი		000 000 UTM (საერთაშორისო) სისტემის კოორდ.
	მიწის ნაკვეთის საკადასტრო საზღვარი		მშენებარე ნაკვეთი		მიწისქვეშა ნაკვეთი		