




საკადასტრო გეგმა

საჯარო რეესტრის ეროვნული
სააგენტო

საკადასტრო კოდი: **53.20.45.371**
განცხადების ნომერი: **882021845930**
მომზადების თარიღი: **06/10/2021**

ნაკვეთის დანიშნულება: **არასასოფლო საშენობო**
ფართობი: **40 კვ.მ (WGS 84 / UTM zone 38N)**

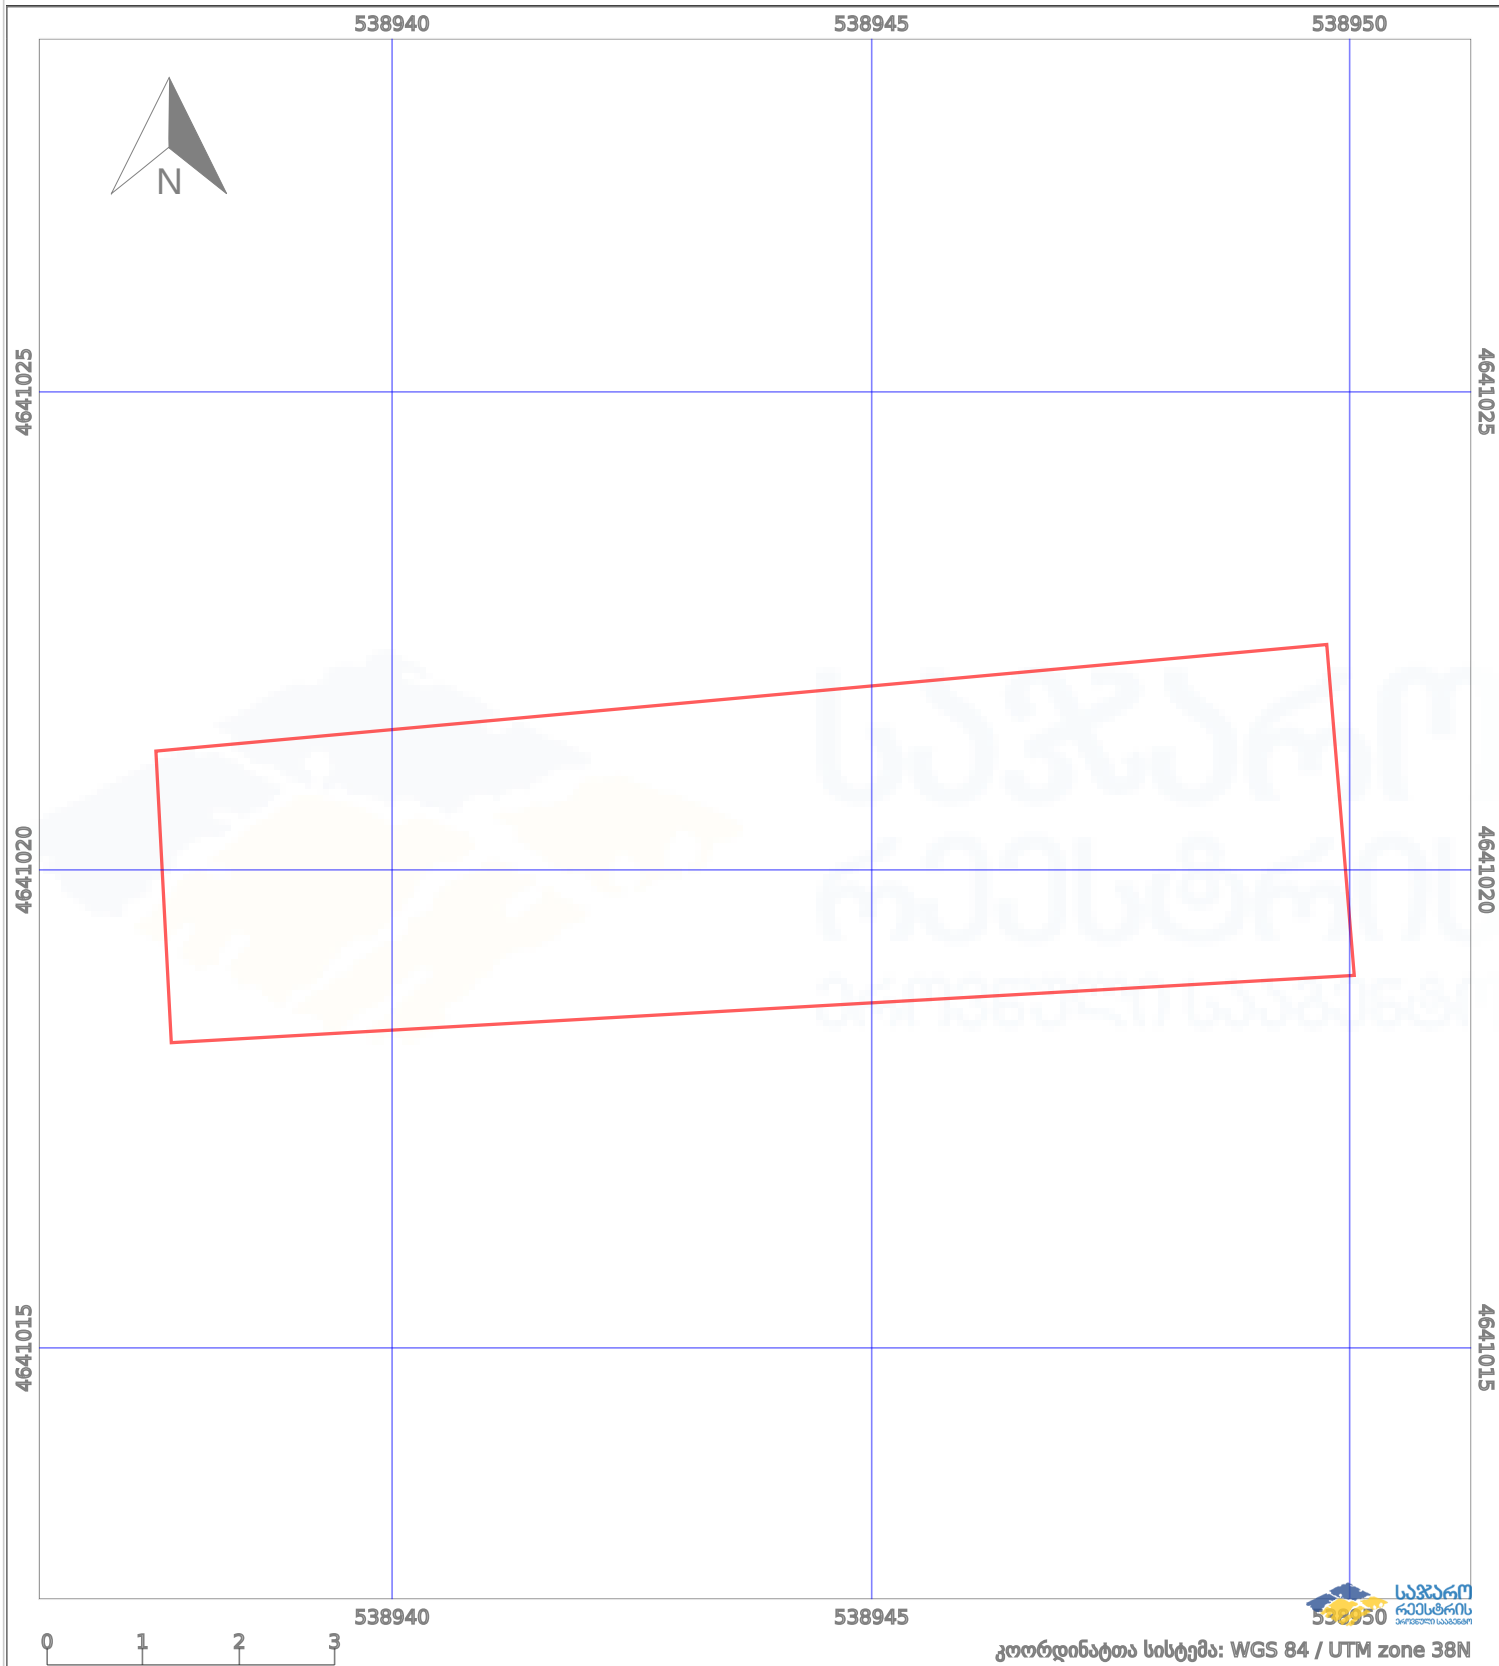

—	ნაკვეთის საზღვარი	⋯⋯⋯	საზღვარი ნაკვეთი	⊗	პირბოტი ადგილები	02/4	აშენებული ნაგებობა
++++	საზღვარი ნაკვეთი	⊗	ტყის ფონდი	⊗	აშენებული ნაგებობა	⊗	ვალდებულება