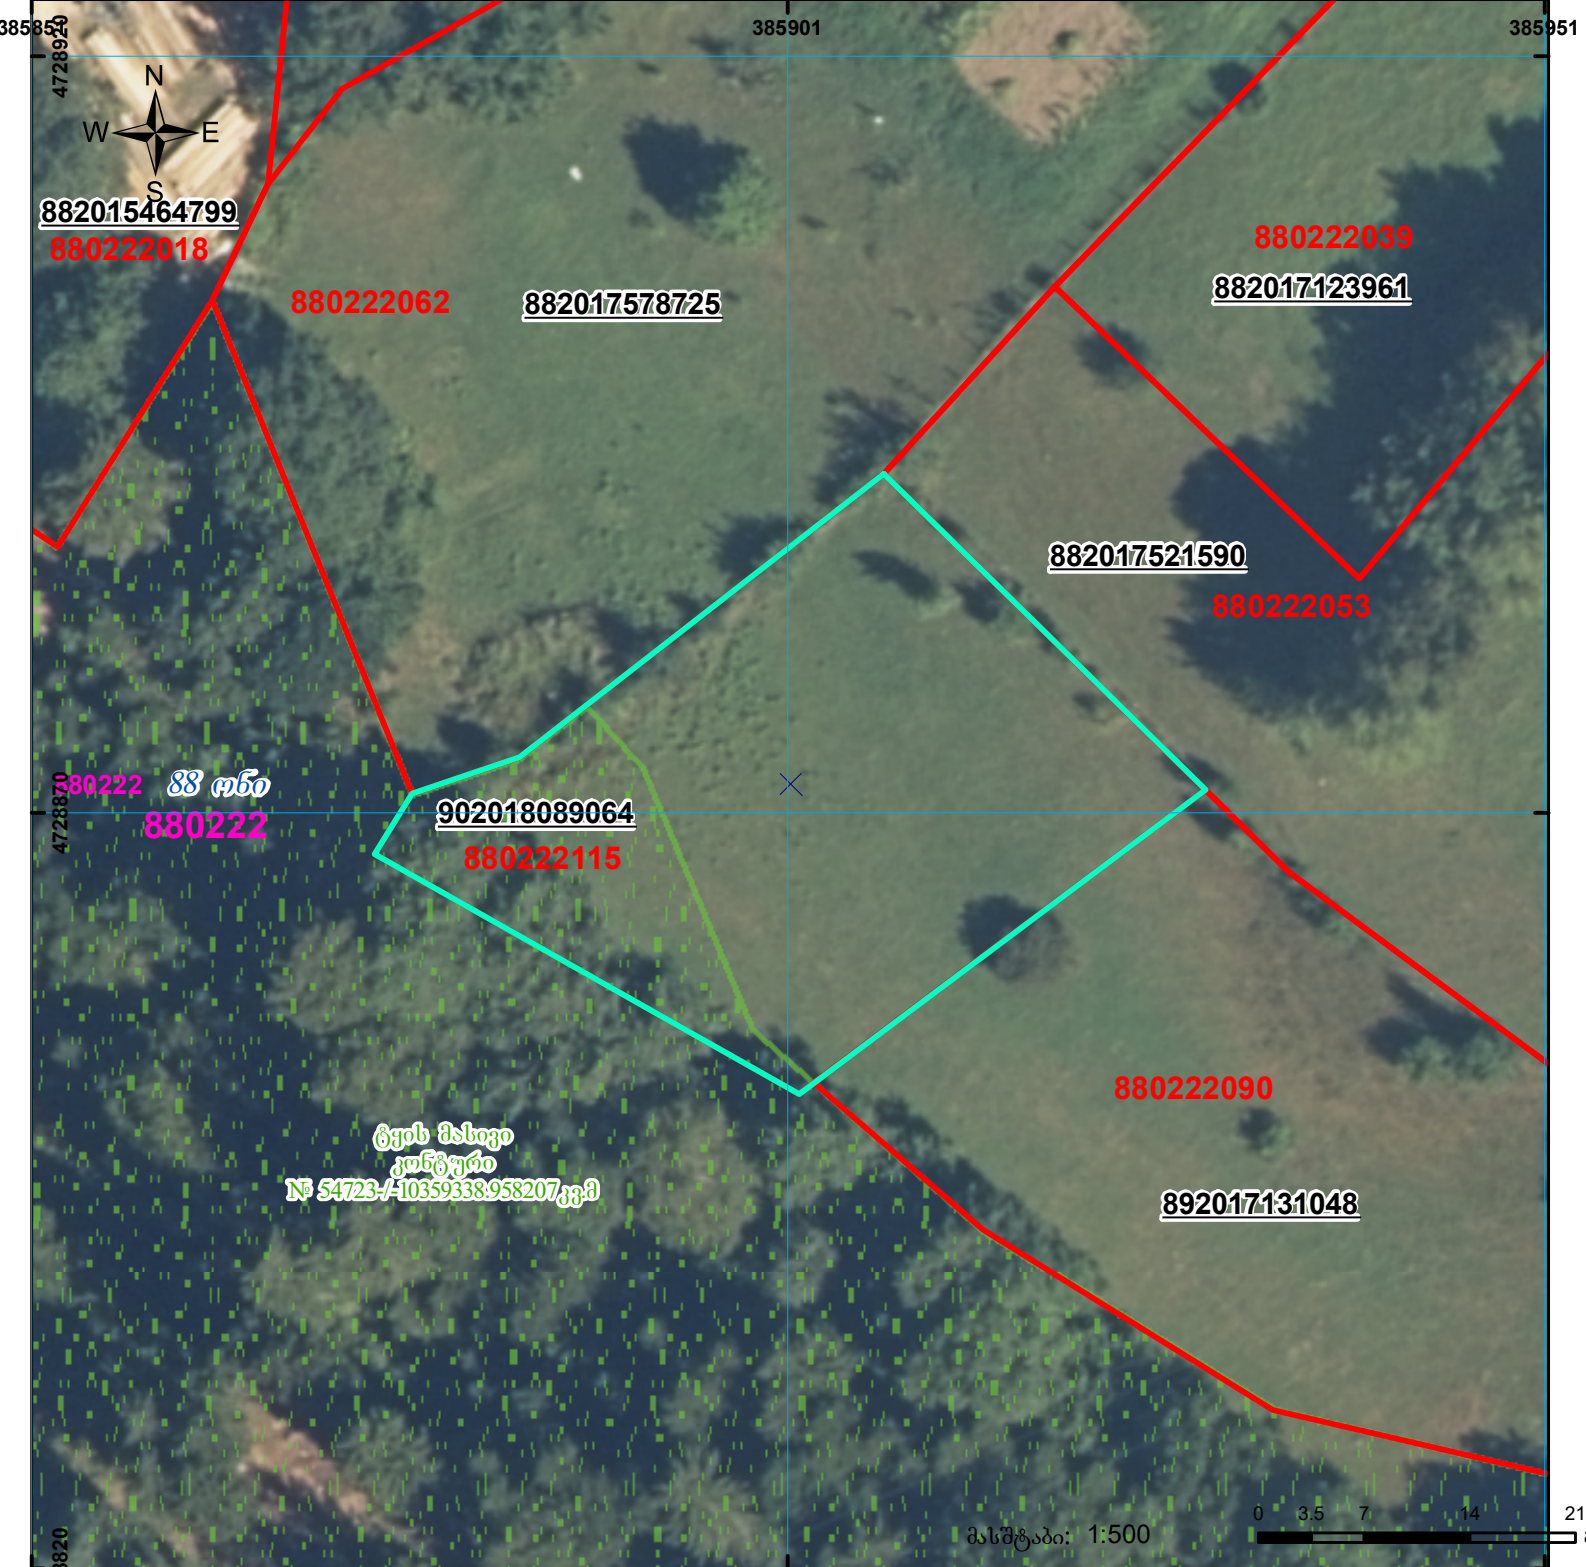


ზედღება ტყის მასივის კონტურთან

მიწის ნაკვეთის საკადასტრო კოდი: 88 02 22 115
 განცხადების რეგისტრაციის ნომერი: 902018089064
 მიწის ნაკვეთის ფართობი: 1112 კვ.მ.
 დანომრეულობა:

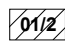

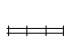

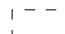
მომზადების თარიღი: 17.12.18



ტყის მასივი
 კონტური
 № 54723-/10359333.958207კე.მ

მასშტაბი: 1:500



	შენიშნული ნაკვეთი, პირობითი ნომერი/სართულიანობა		კალდებულება		საზოგადოებრივი ნაკვეთი
	მიწის ნაკვეთის საკადასტრო საზღვარი		შუქნებარე ნაკვეთი		

00°0' UTM (საერთაშორისო) სისტემის კოორდ.