



# საკადასტრო გეგმა

საჯარო რეესტრის ეროვნული  
სააგენტო

საკადასტრო კოდი: **01.11.17.026.007**

ნაკვეთის დანიშნულება:


**სასოფლო-სამეურნეო**

განცხადების ნომერი: **882025204205**

ფართობი:

**332 კვ.მ (WGS 84 / UTM zone 38N)**

მომზადების თარიღი: **26/02/2025**

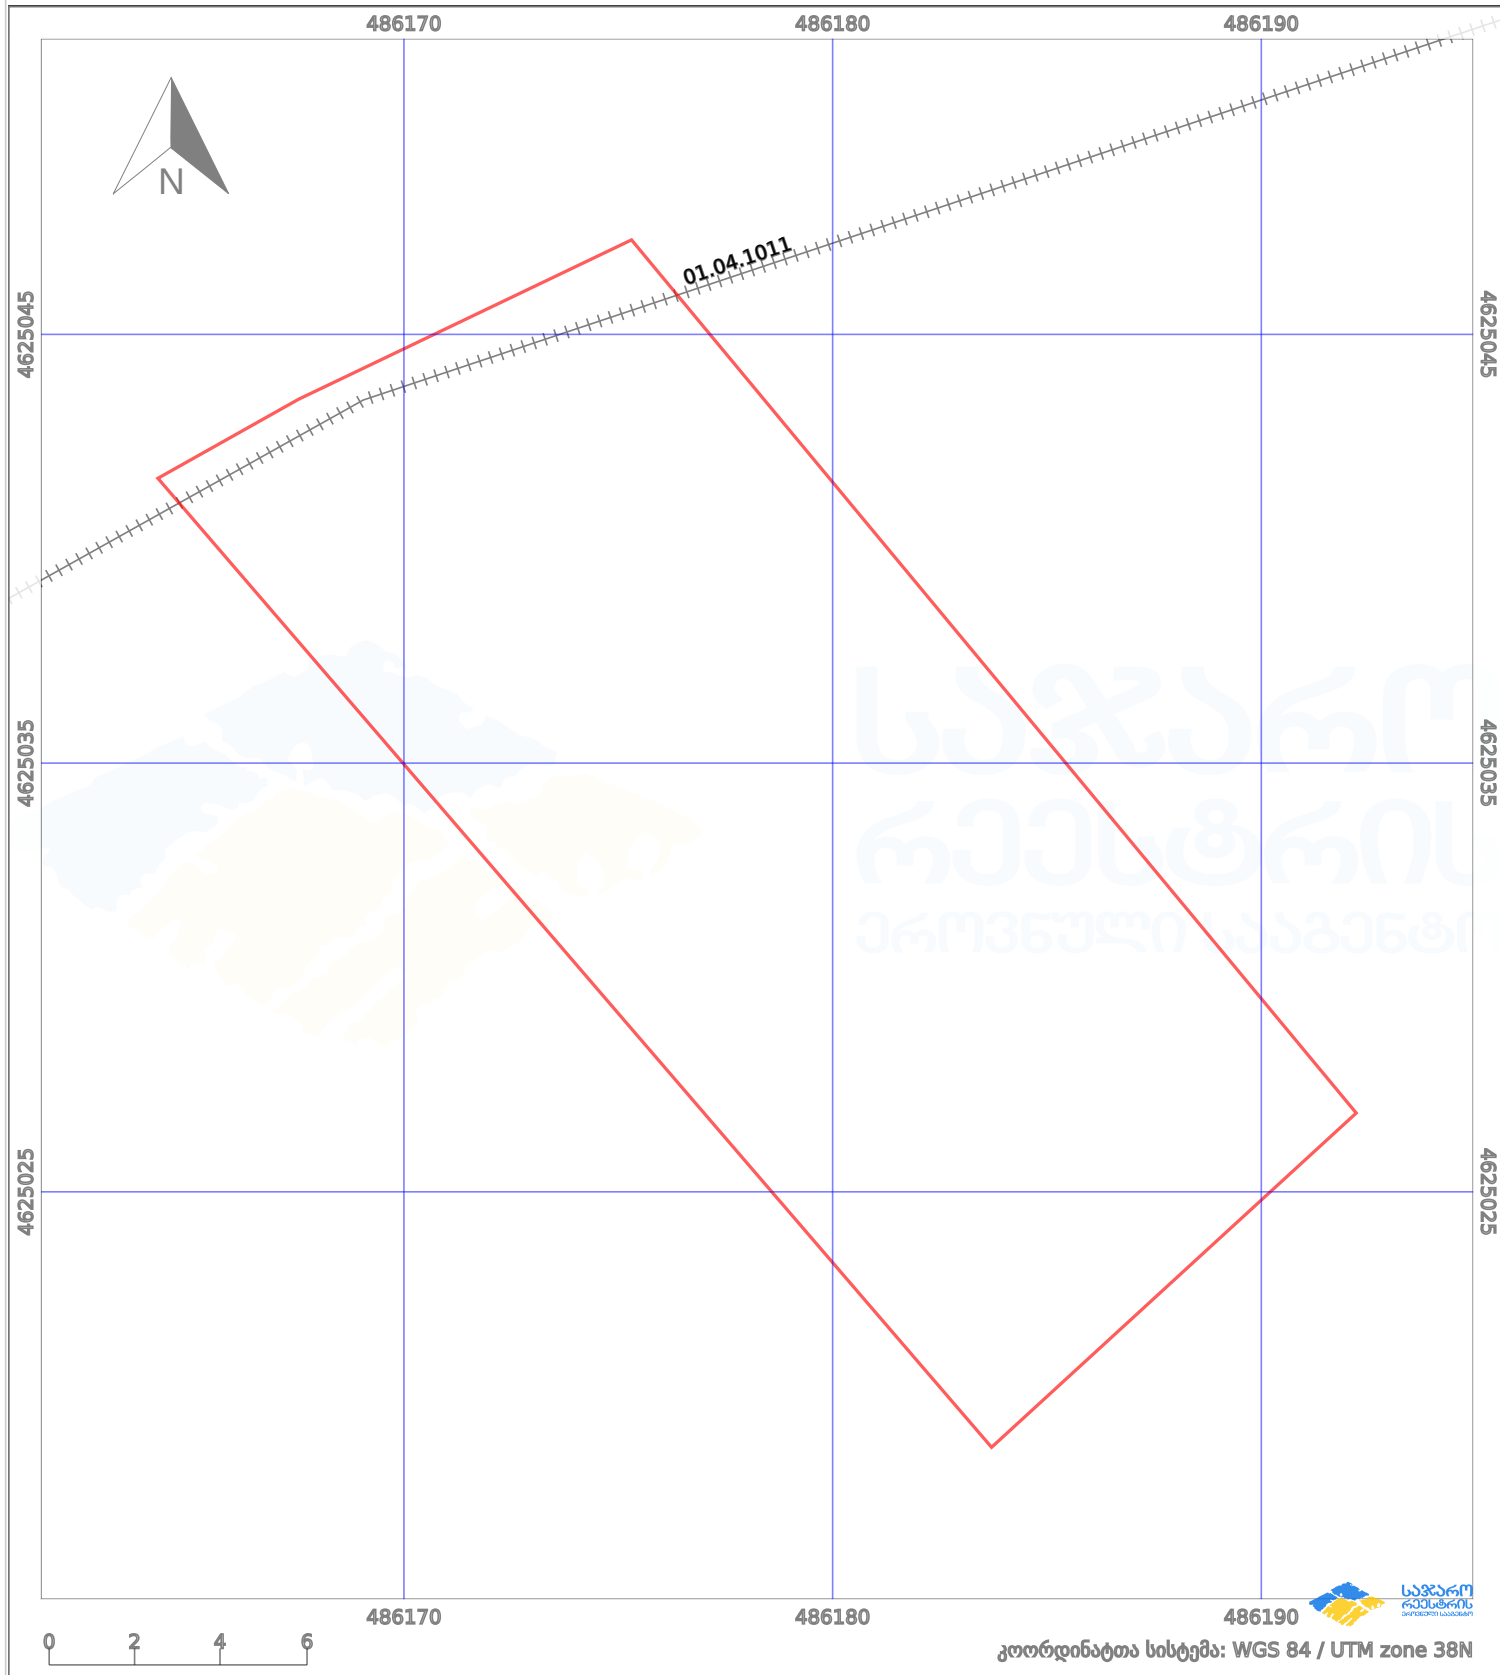

პირობითი აღნიშვნები:

- |  |                   |  |                    |  |                    |  |                     |
|--|-------------------|--|--------------------|--|--------------------|--|---------------------|
|  | ნაკვეთის საზღვარი |  | მშენებარე ნაგებობა |  | აშენებული ნაგებობა |  | მინისქვეშა ნაგებობა |
|  | საზღვრის ნაგებობა |  | ტყის ფონდი         |  | ვალდებულება        |  | ქარსაფარი ბოლი      |