


მიწის ნაკვეთის საკადასტრო კოდი: 810711830
 განცხადების რეგისტრაციის ნომერი: 882024353779
 მიწის ნაკვეთის ფართობი: 1500 კვ.მ.
 დანიშნულება:
 მომზადების თარიღი: 20.03.24

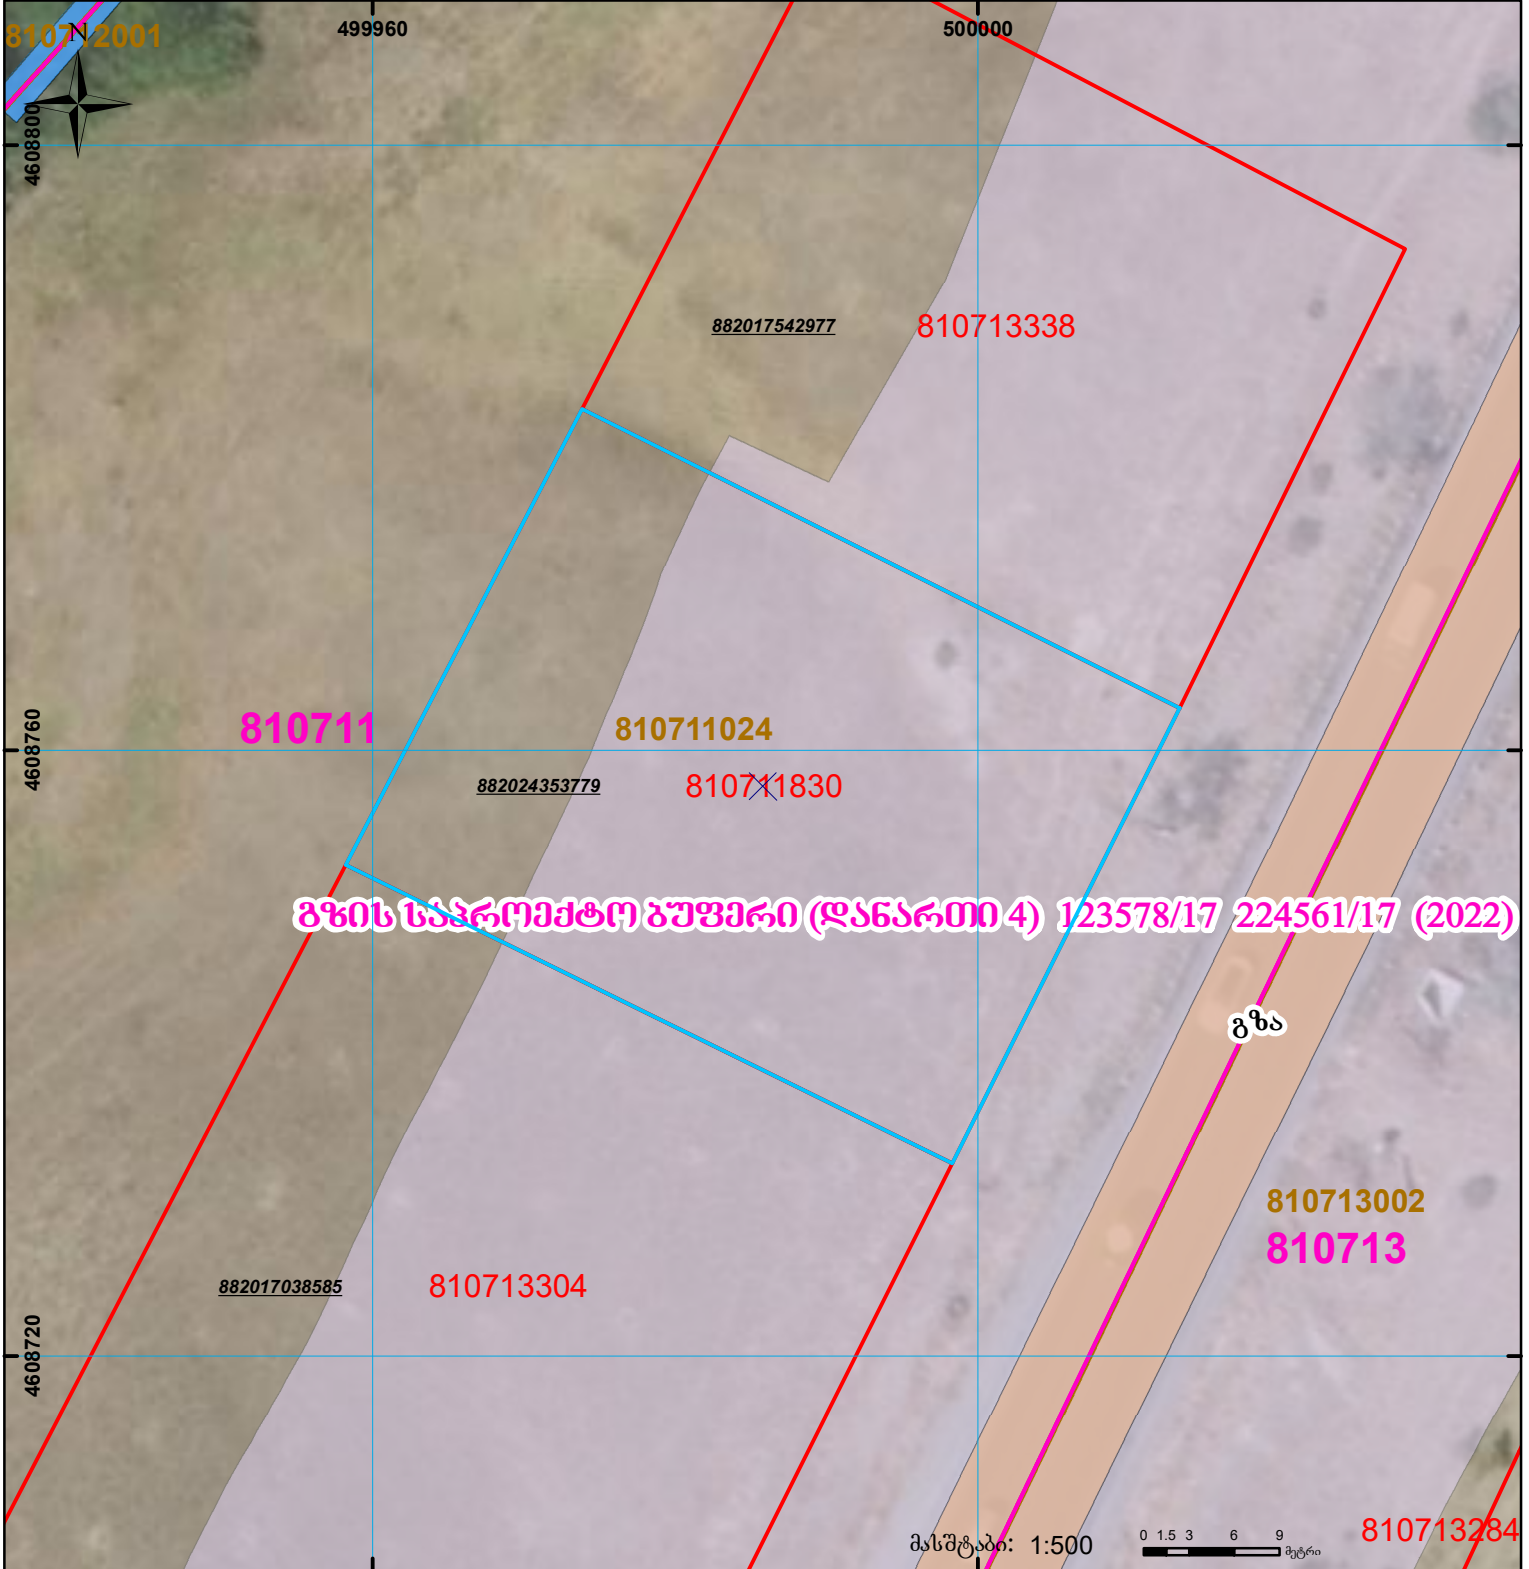

	შენიშვნა-ნაგებობა, პირობითი ნომერი/სართულიანობა		ვალდებულება		სარეგისტრაციოდ წარმოდგენილი ნაკვეთი
	მიწის ნაკვეთის საკადასტრო საზღვარი		შუენებარე ნაგებობა		საზობრივი ნაგებობა

UTM (საერთაშორისო) სისტემის კოორდ.