


**ნაკვეთი 1/3-ზე ნაკლებად იცვლის აღბიომდებარეობას
იმათებს შინობას
სარეგისტრაციო ზონა**

მიწის ნაკვეთის საკადასტრო კოდი: 282421428
 ბანცხალების რეგისტრაციის ნომერი: 892024506488
 მიწის ნაკვეთის ფართობი: 132 კვ.მ.
 დანიშნულება:
 მომზადების თარიღი: 05.11.24

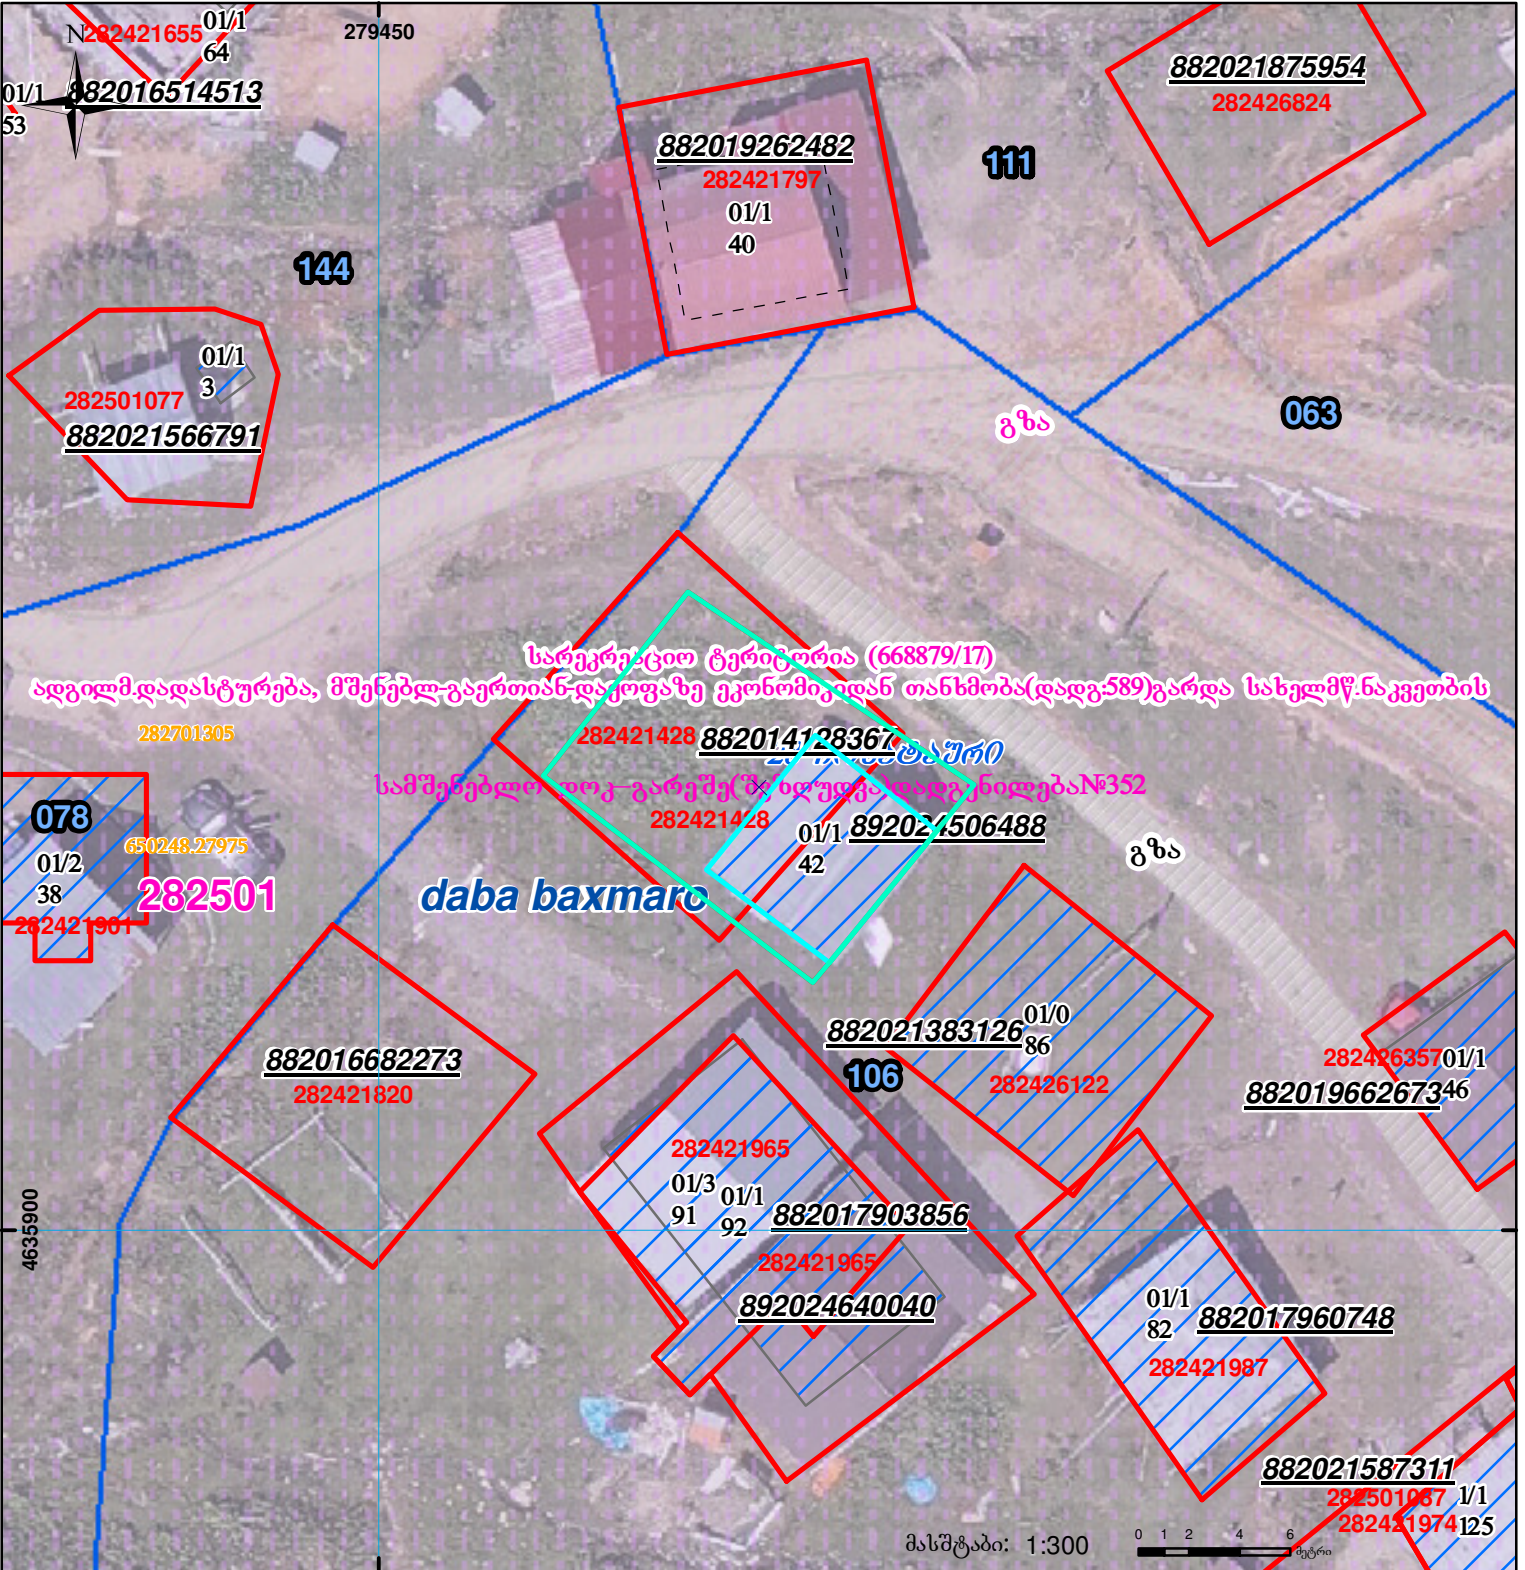

შენობა-ნაგებობა, პირობითი ნომერი/სართულიანობა	ვალდებულება	სარეგისტრაციო ღარიანი ნაკვეთი
მიწის ნაკვეთის საკადასტრო საზღვარი	მშენებარე ნაგებობა	საზოგადოებრივი ნაგებობა

UTM (საერთაშორისო) სისტემის კოორდ.