



საკადასტრო გეგმა

საჯარო რეესტრის ეროვნული
სააგენტო

საკადასტრო კოდი: **01.10.14.004.006**

განცხადების ნომერი: **892018086049**


მომზადების თარიღი: **05/02/2018**

ნაკვეთის დანიშნულება:

ფართობი:

არასასოფლო სამეურნეო

4336 კვ.მ (WGS 84 / UTM zone 38N)

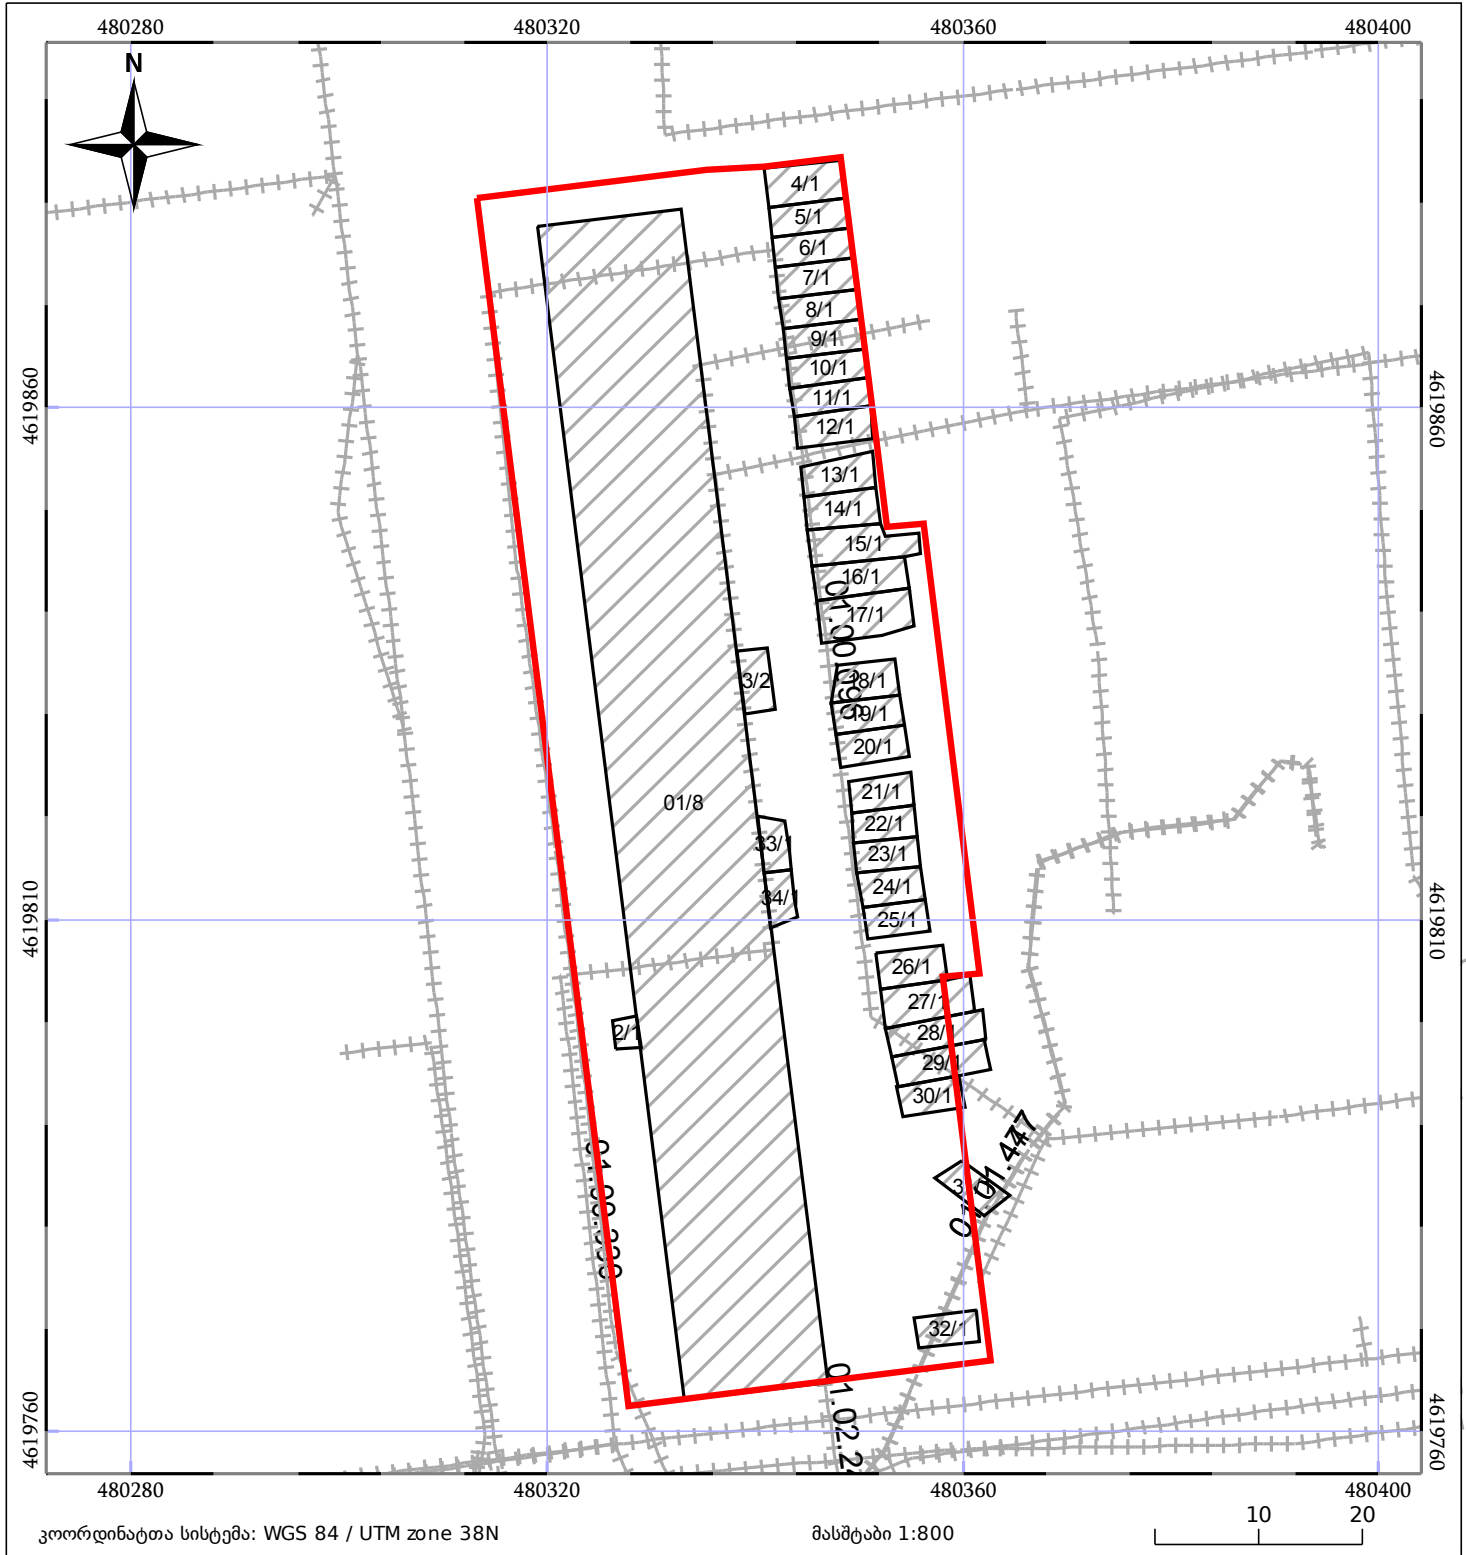

05/25	მშენებარე ნაგებობა	05/25	მწიფე/ნაგებობა		ტყის ფონდი
	ნაკვეთის საკადასტრო საზღვარი		საზოგადოებრივი ნაგებობა		ვალდებულება