




საქართველოს იუსტიციის სამინისტრო  
საჯარო რეესტრის ეროვნული სააგენტო

საკადასტრო გეგმა

მიწის ნაკვეთის საკადასტრო კოდი:  
ბანცხალების რეგისტრაციის ნომერი:  
მიწის ნაკვეთის ფართობი:  
ღანიშნულება:  
მომზადების თარიღი:

81 02 04 908  
882010718107  
800 კვ.მ.  
სასოფლო-სამეურნეო  
28.07.10

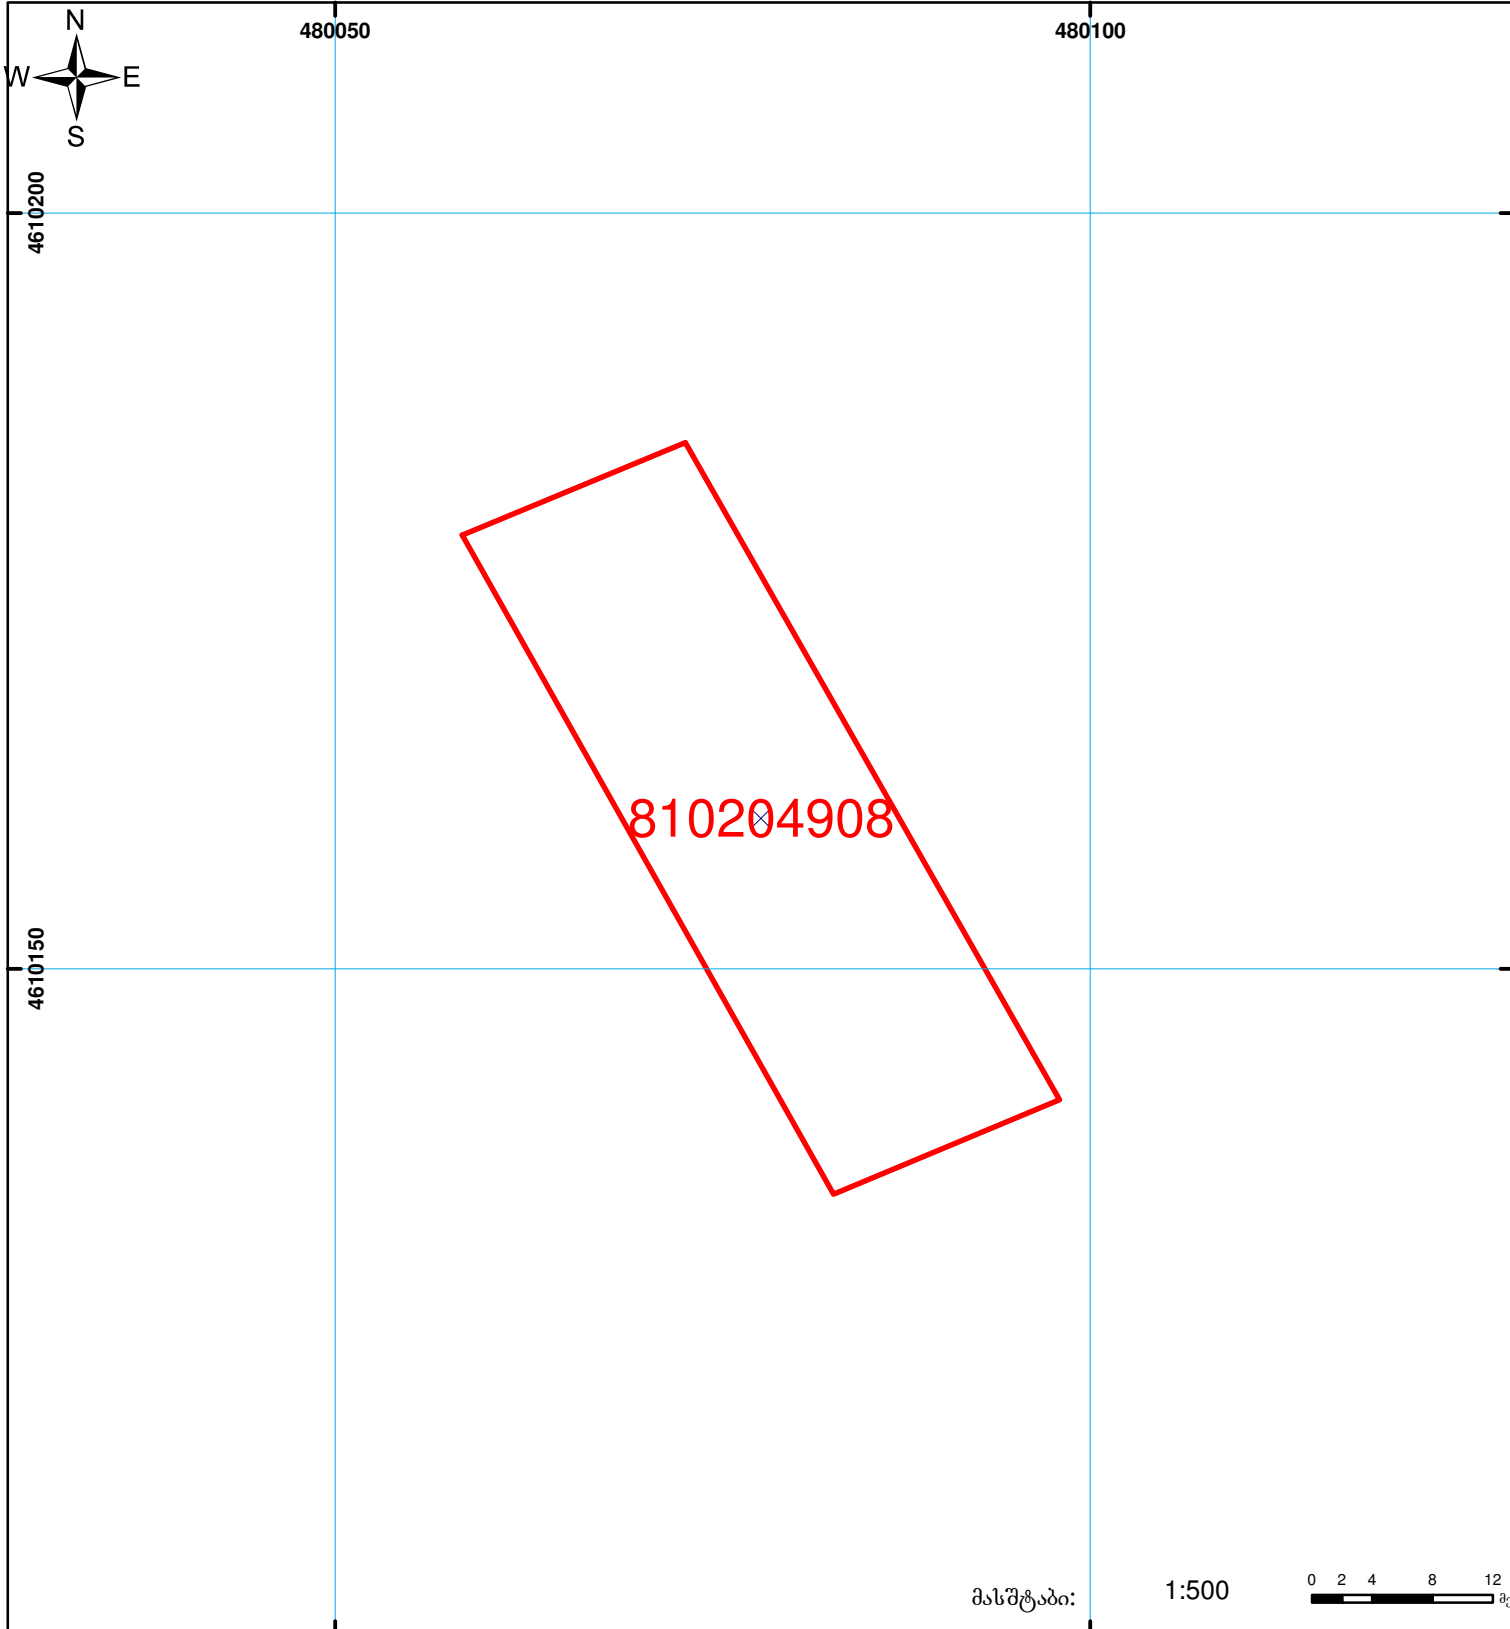

	შენიშნული ნაკვეთის საკადასტრო საზღვარი		ვაღდებულება		საზოგადოებრივი ნაკვეთი
	მიწის ნაკვეთის საკადასტრო საზღვარი		შენიშნული ნაკვეთი		

00'0" (საერთაშორისო) სისტემის კოორდ. UTM 0.00