




საკადასტრო გეგმა

საქართველოს ეროვნული
სააგენტო

საკადასტრო კოდი: **81.16.04.619**
განცხადების ნომერი: **892024152887**
მომზადების თარიღი: **02/09/2024**

ნაკვეთის დანიშნულება: **სასოფლო-სამეურნეო**
ფართობი: **20000 კვ.მ (WGS 84 / UTM zone 38N)**

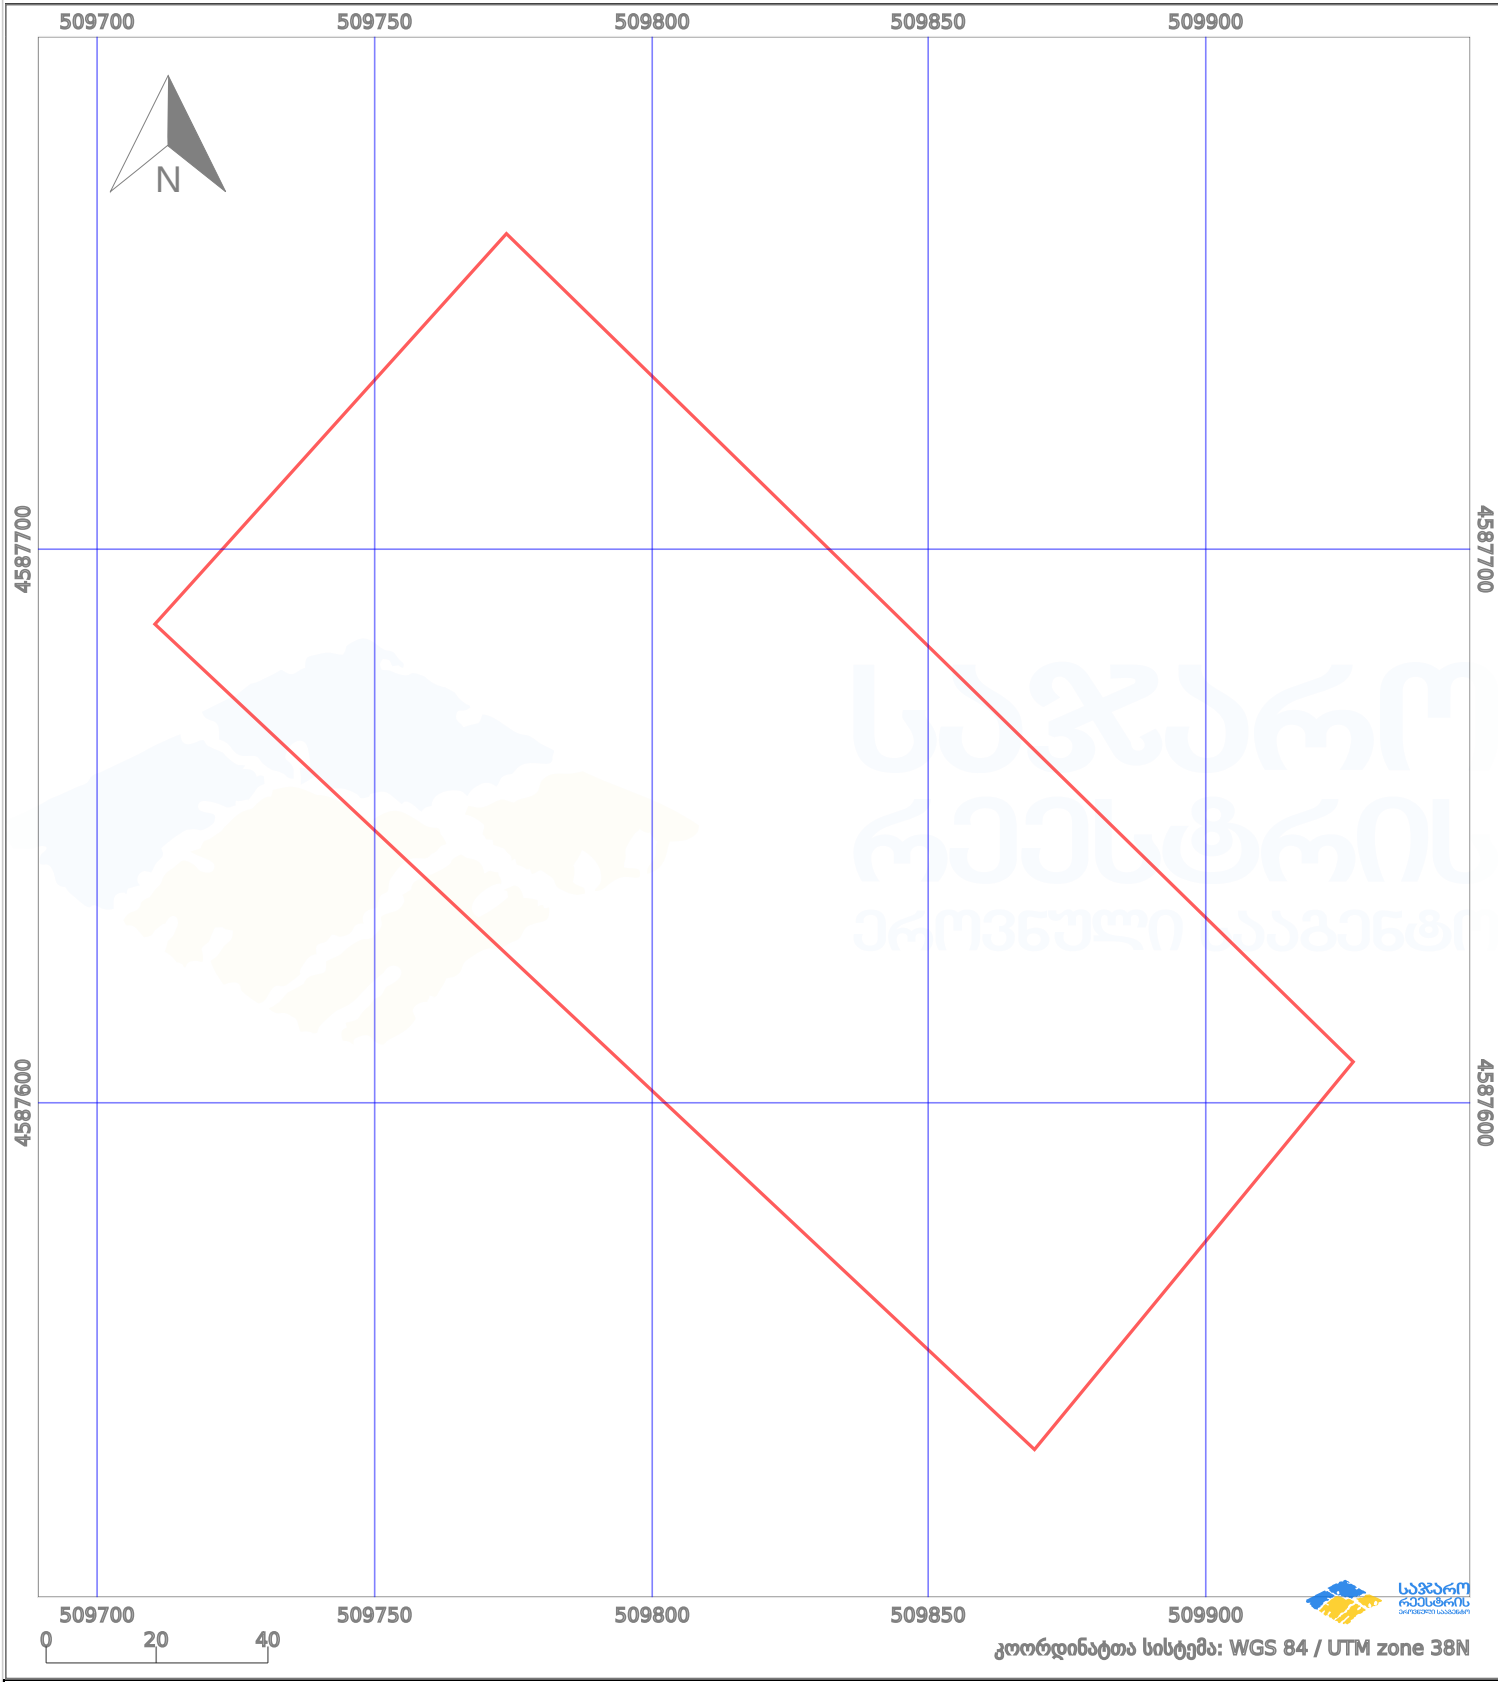

პირობითი აღნიშვნები:

	ნაკვეთის საზღვარი		მშენებარე ნაგებობა		02/4		აშენებული ნაგებობა		მიწისქვეშა ნაგებობა
	საზღვარი ნაგებობა		ტყის ფონდი				ვალდებულება		ქარსაფარი ბოლი