



საკადასტრო გეგმა

საჯარო რეესტრის ეროვნული
სააგენტო

საკადასტრო კოდი: **05.32.06.957**

განცხადების ნომერი: **892025321627**

მომზადების თარიღი: **12/11/2025**


ნაკვეთის დანიშნულება:

ფართობი:

არასასოფლო სამეურნეო

7247 კვ.მ (WGS 84 / UTM zone 38N)

7241 კვ.მ (WGS 84 / UTM zone 37N)

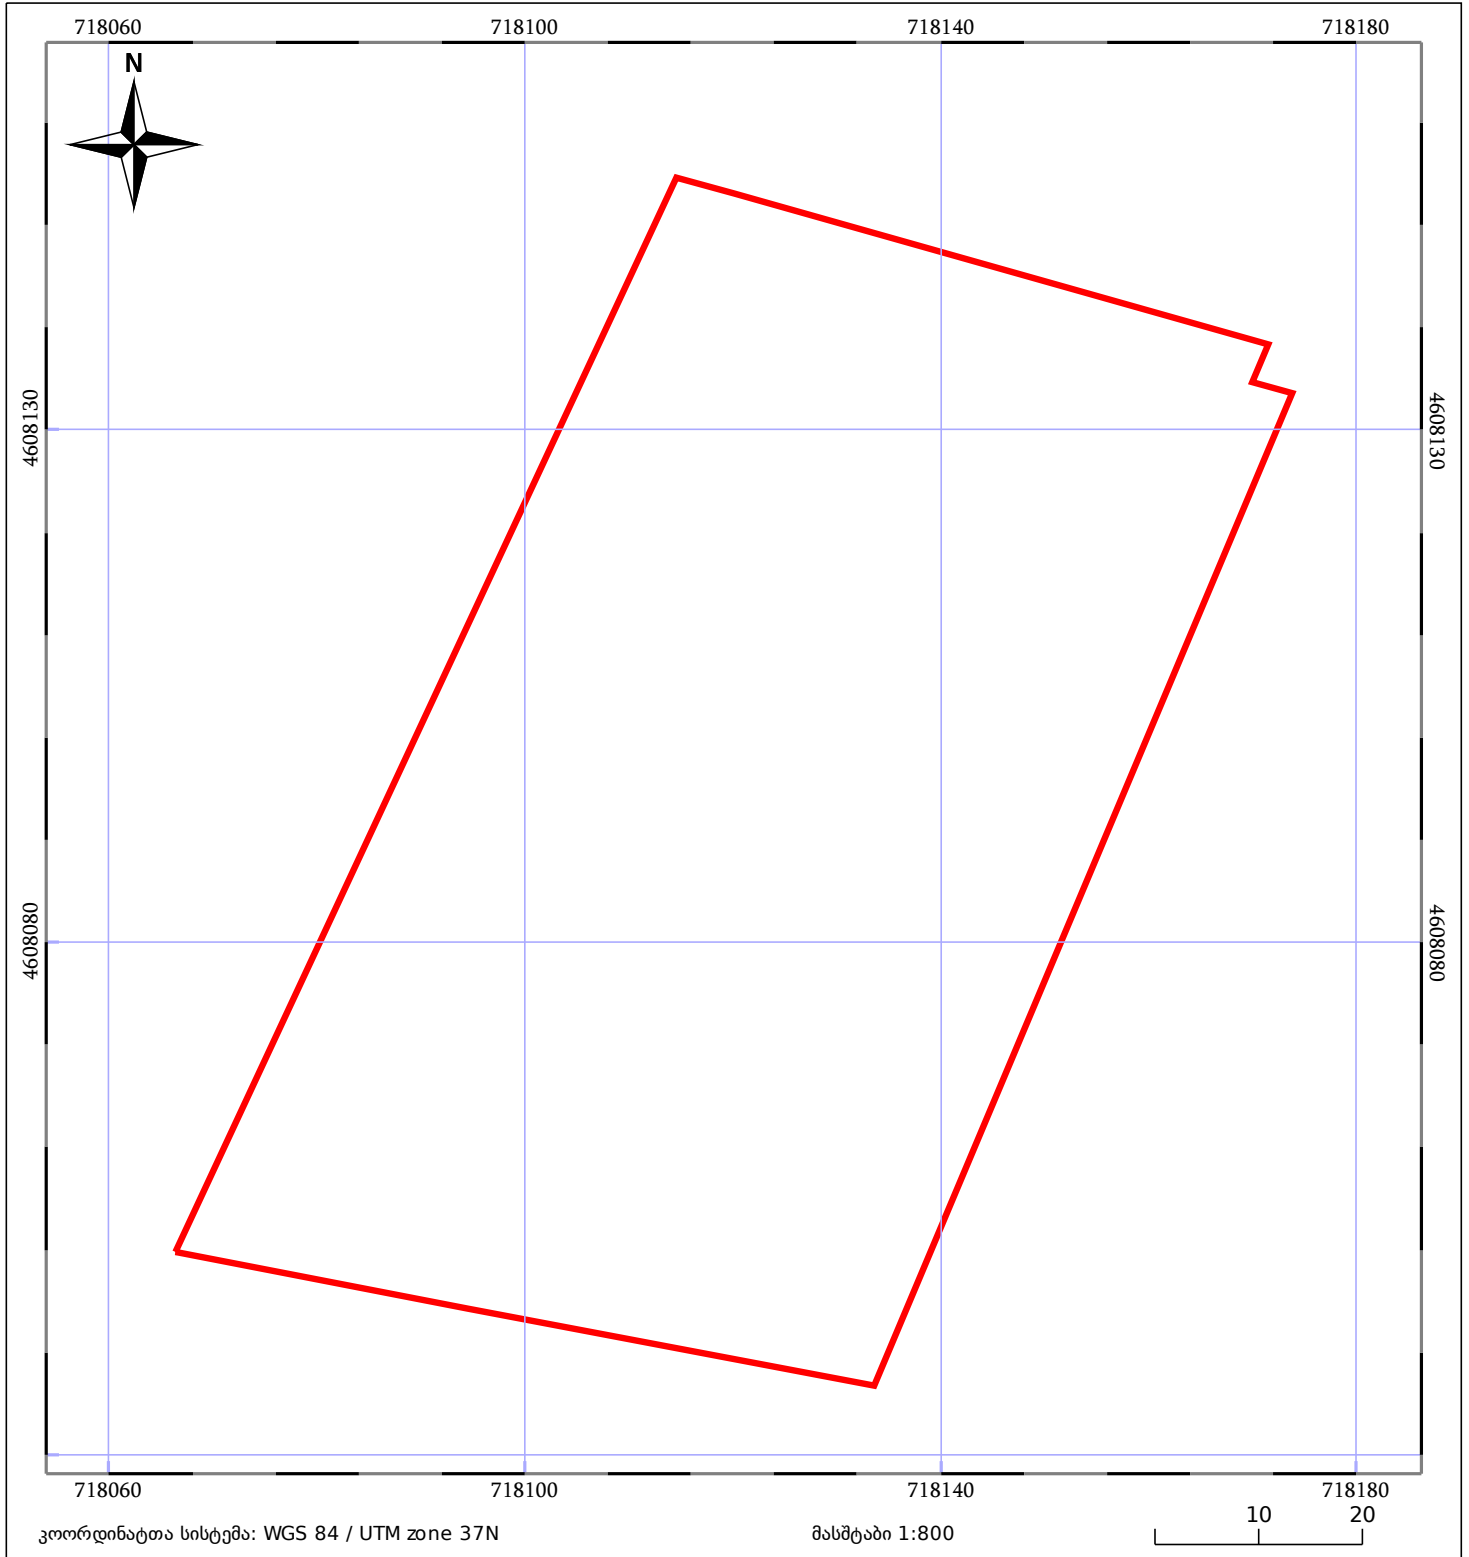

კოორდინატთა სისტემა: WGS 84 / UTM zone 37N

მასშტაბი 1:800

10 20

05/25 მშენებარე ნაგებობა

საზოგადოებრივი ნაგებობა

ნაკვეთის საკადასტრო საზღვარი

ტყის ფონდი

05/25 შენობა/ნაგებობა

ვალდებულება