



საკადასტრო გეგმა

საჯარო რეესტრის ეროვნული
სააგენტო

საკადასტრო კოდი: **01.14.05.008.394**

ნაკვეთის დანიშნულება:

არასასოფლო საშენი

განცხადების ნომერი: **882023980084**


ფართობი:

7821 კვ.მ (WGS 84 / UTM zone 38N)

მომზადების თარიღი: **22/09/2023**

ვალდებულების ფართობი:

2294 კვ.მ (WGS 84 / UTM zone 38N)

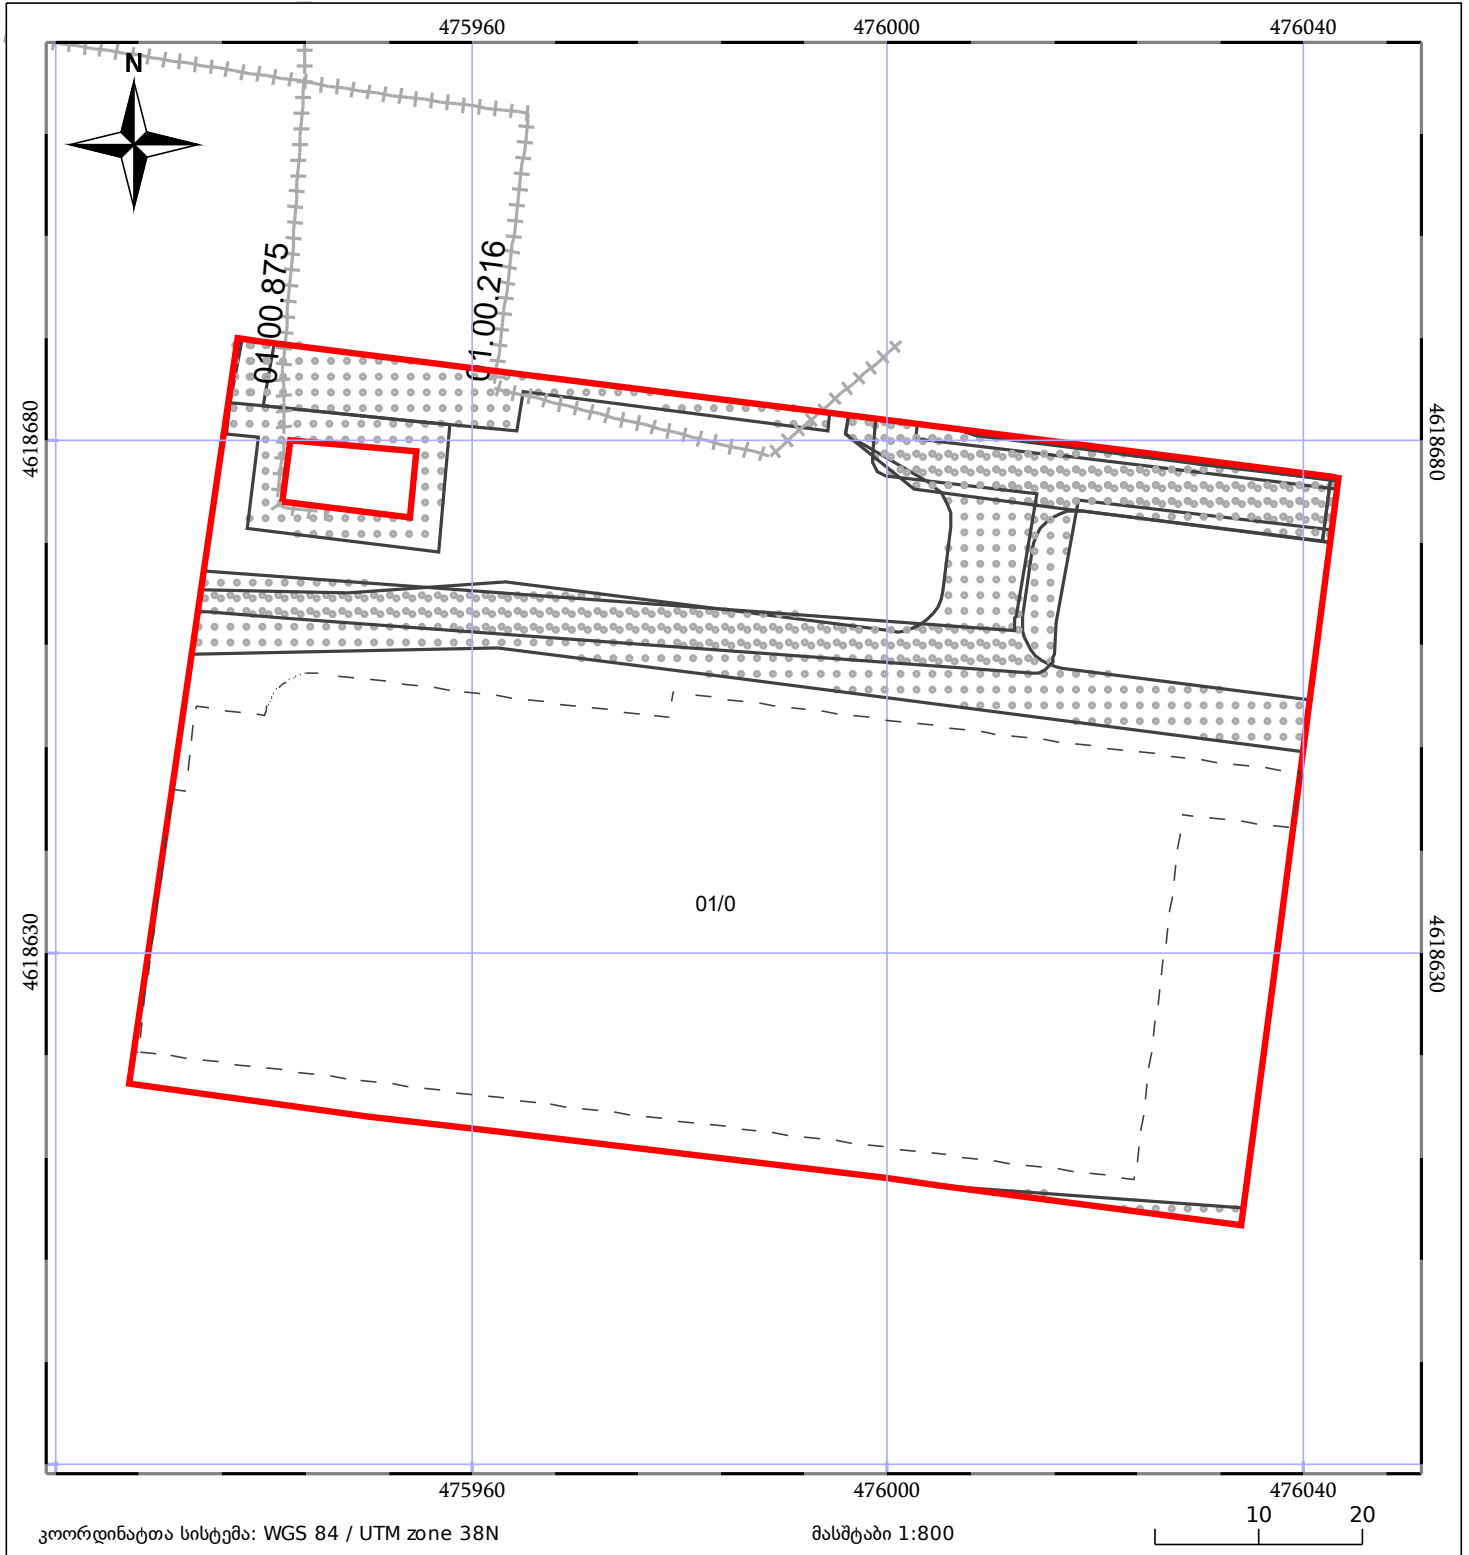

05/25	მშენებარე ნაგებობა		ნაკვეთის საკადასტრო საზღვარი	05/25	შენობა/ნაგებობა
	სამობრივი ნაგებობა		ტყის ფონდი		ვალდებულება