



საკადასტრო გეგმა

საჯარო რეესტრის ეროვნული
სააგენტო

საკადასტრო კოდი: **38.10.31.083**

განცხადების ნომერი: **892024166629**


მომზადების თარიღი: **14/08/2024**

ნაკვეთის დანიშნულება:

ფართობი:

არასასოფლო საშენი

514 კვ.მ (WGS 84 / UTM zone 38N)

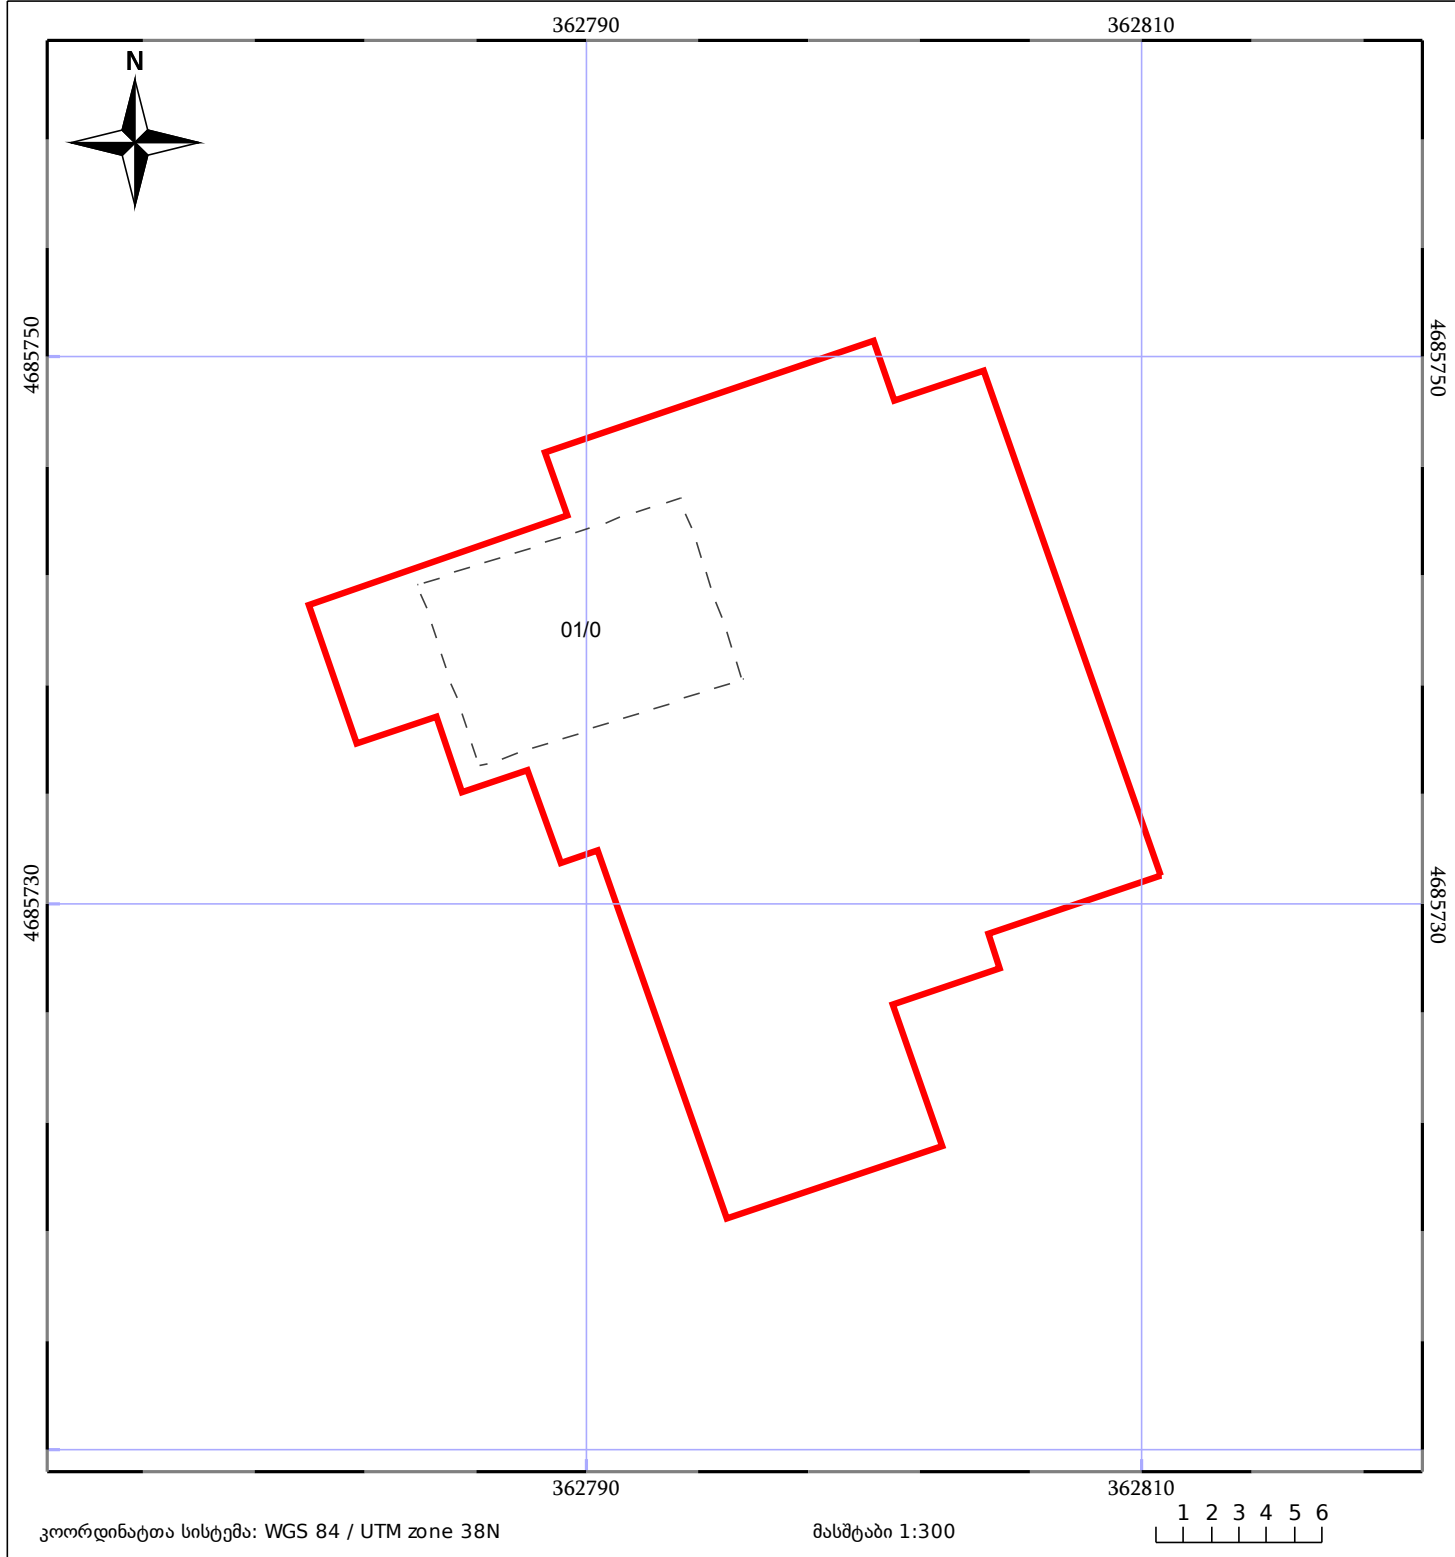

05/25	მშენებარე ნაგებობა		ნაკვეთის საკადასტრო საზღვარი	05/25	შენობა/ნაგებობა
	საზღვარი ნაგებობა		ტყის ფონდი		ვალდებულება