


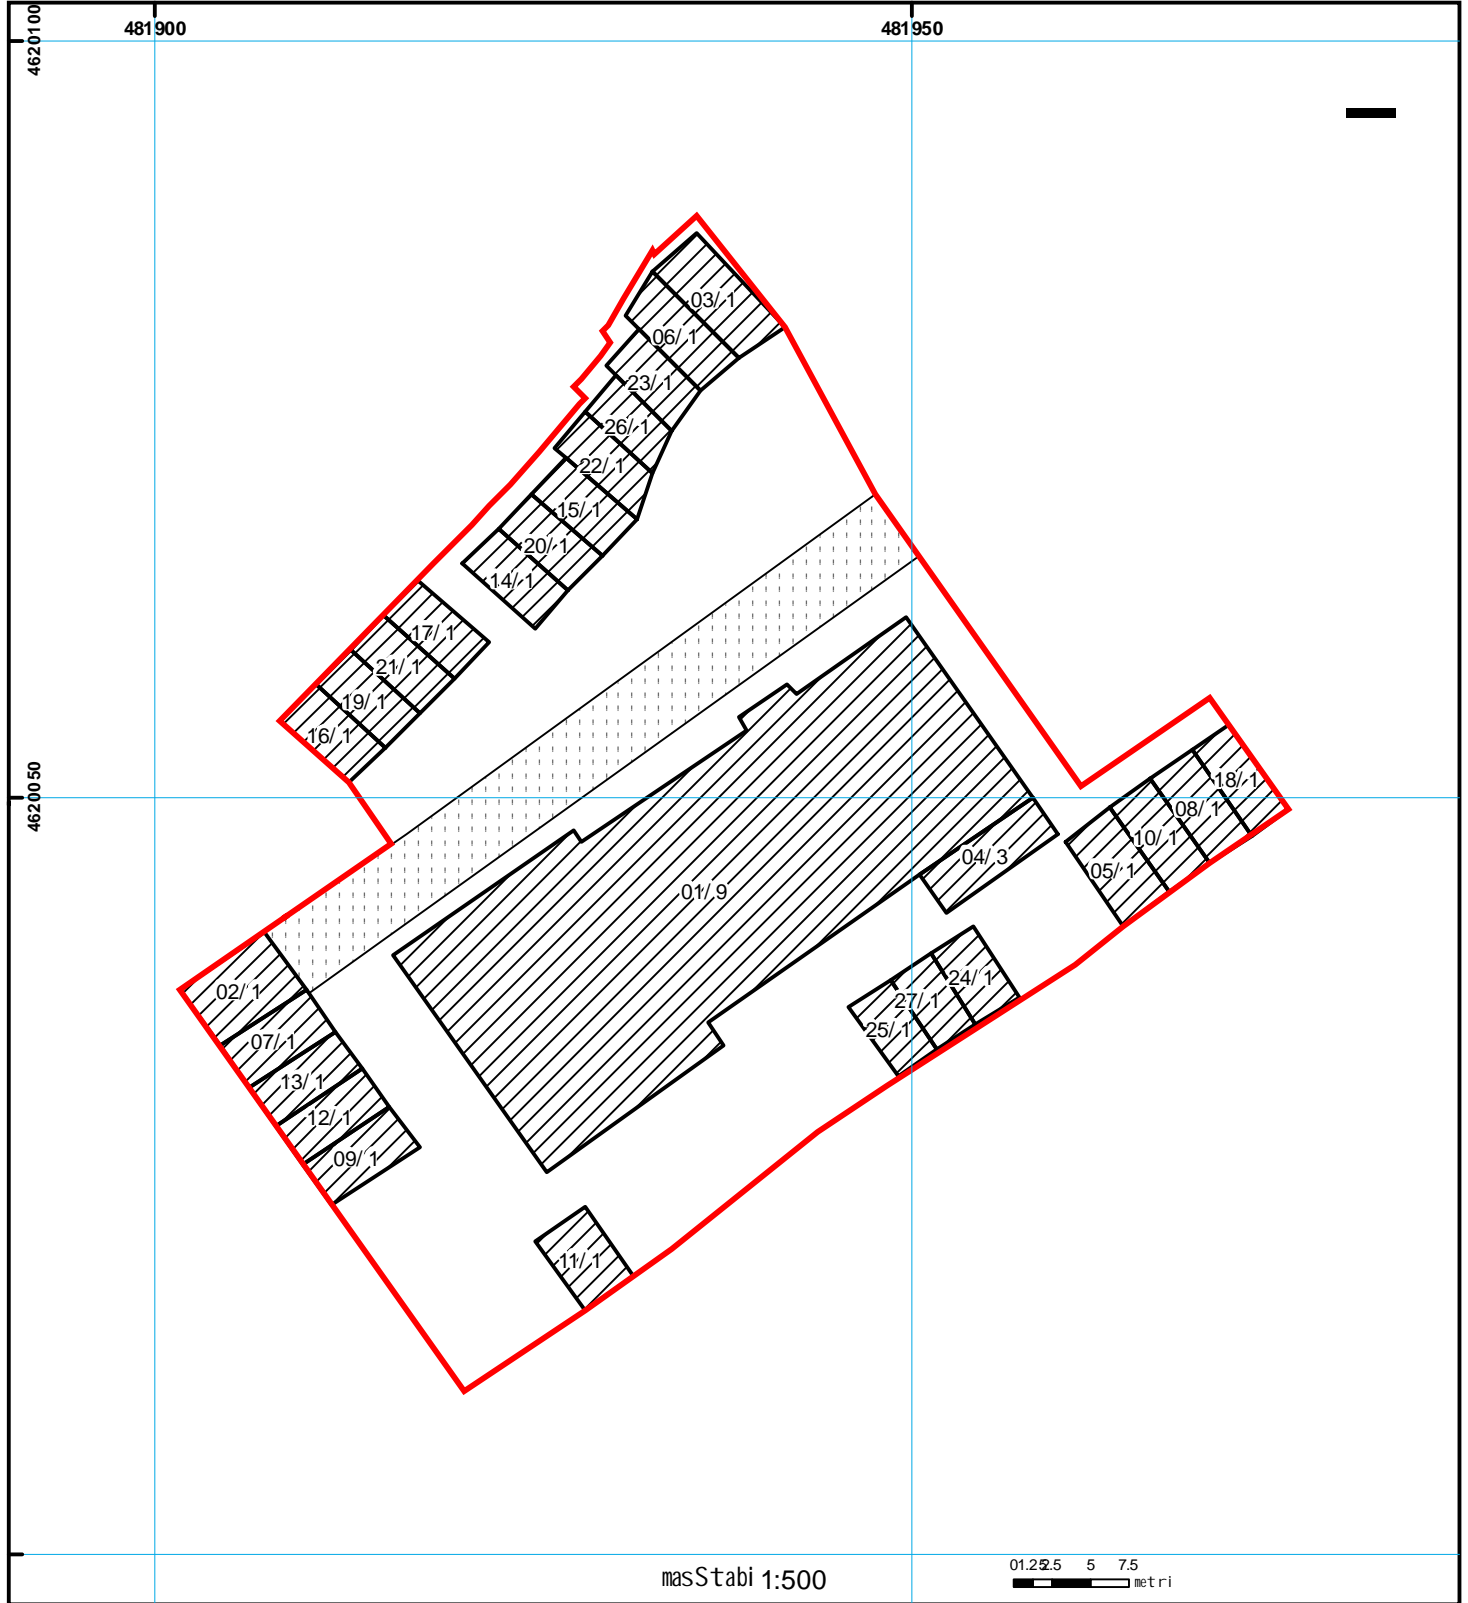

საკადასტრო გეგმა

მიწის ნაკვეთის საკადასტრო კოდი: 01.13.05.007.008
განცხადების რეგისტრაციის ნომერი: 882009292588
მიწის ნაკვეთის ფართობი: 2563 კვ.მ.
დანიშნულება: არასასოფლო-სამეურნეო
მომზადების თარიღი 19.10.09



	Senoba-nageboba, პირობითი ნომერი/სართულიანობა		ვალ დებულ ება		ხაზობრივი ნაგებობა	 UTM (საერთაშორისო) სისტემის კოორდ.
	მიწის ნაკვეთის საკადასტრო საზღვარი		მსენებარე ნაგებობა			