




საქართველოს იუსტიციის სამინისტრო
საჯარო რეგისტრის ეროვნული სააგენტო

საკადასტრო გეგმა

საჯარო რეგისტრის
ეროვნული სააგენტო

მიწის ნაკვეთის საკადასტრო კოდი: 01.13.05.004.057
განცხადების რეგისტრაციის ნომერი: 882012062361
მიწის ნაკვეთის ფართობი: 1942 კვ.მ.
ღანიშნულება: არასასოფლო-სამეურნეო
მიმზადების თარიღი 16.02.12

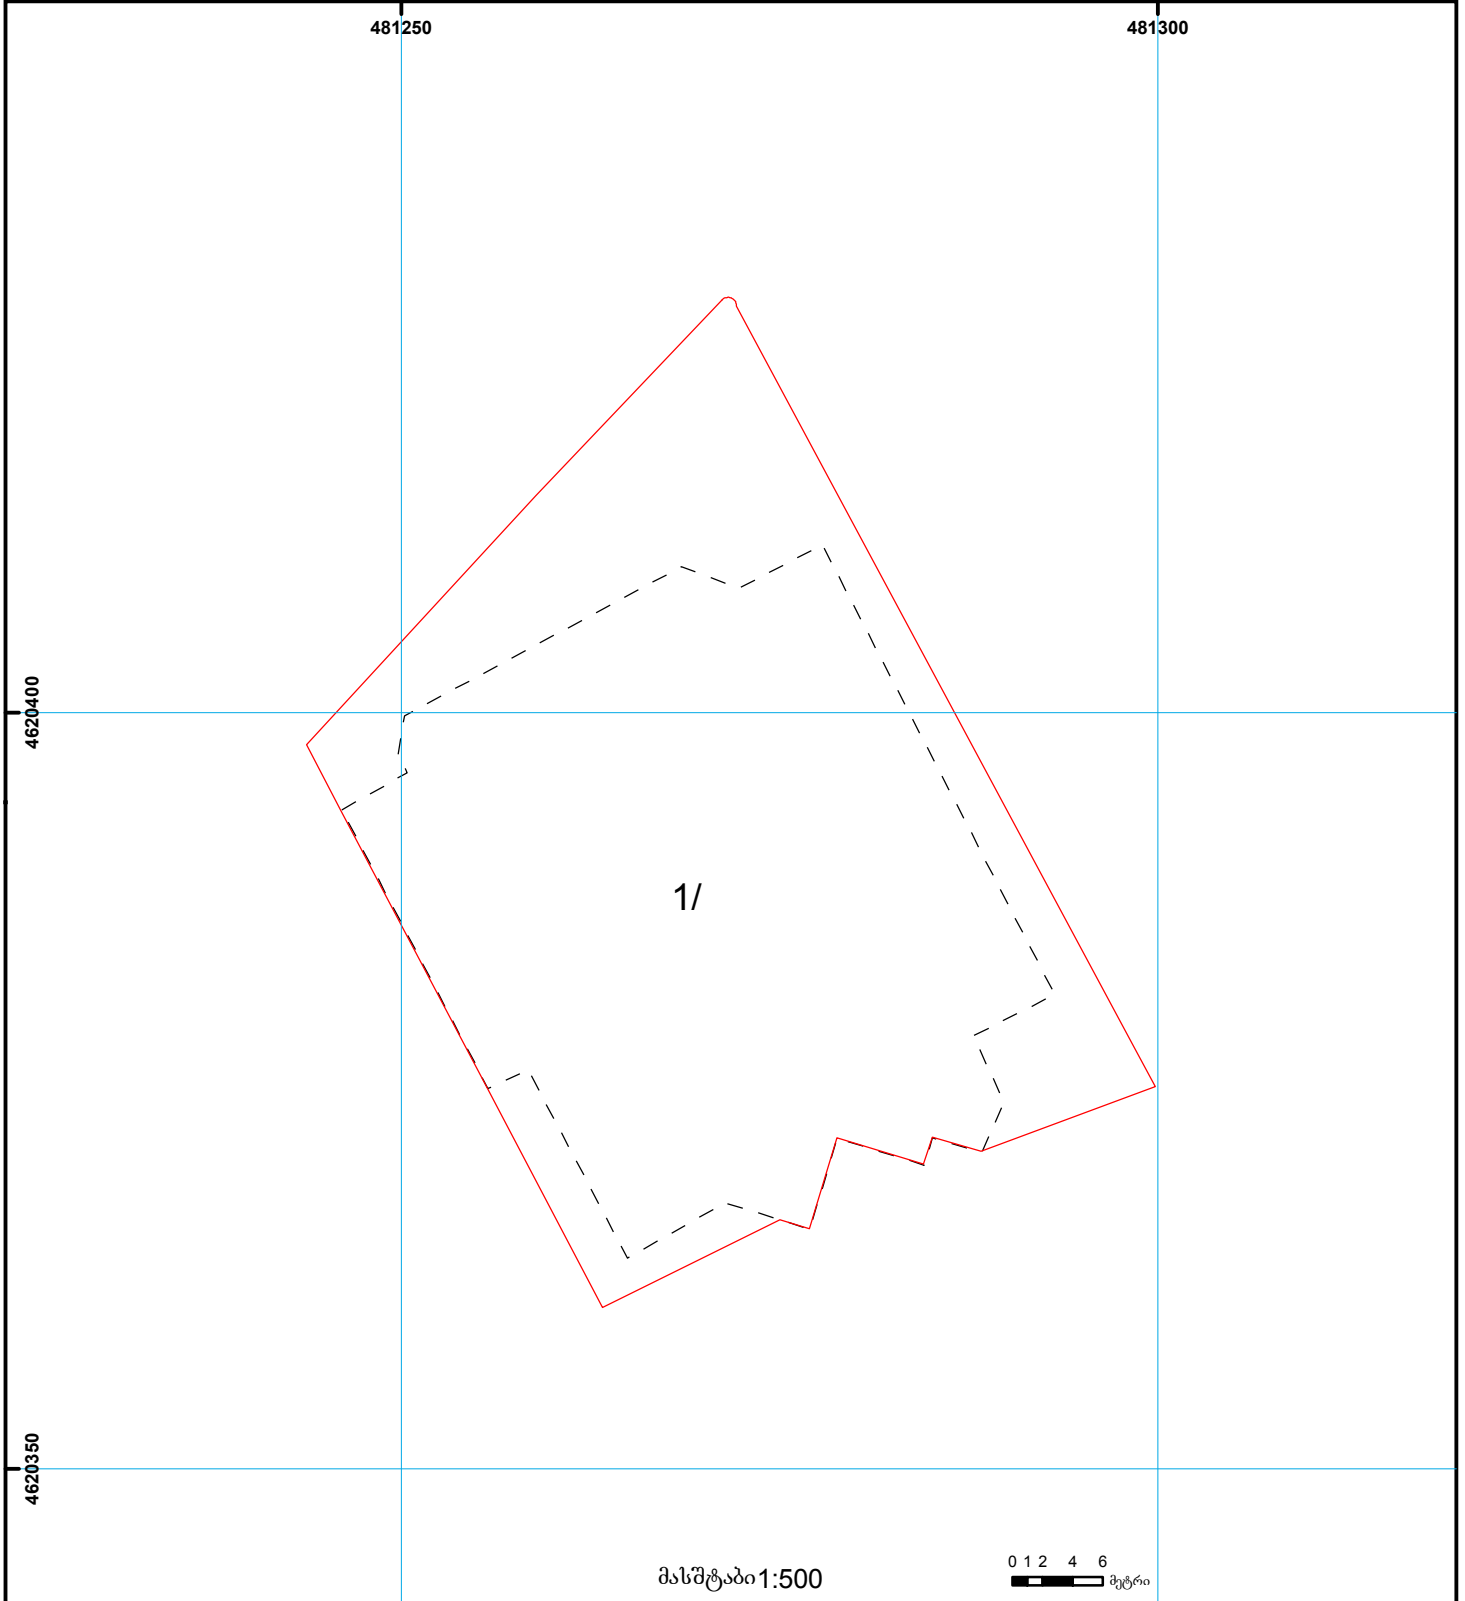

	შენიშნა-ნაგებობა, პირობითი ნომერი/სართულიანობა		ვალი/ბუნებრივი		საზოხორციე ნაგებობა	UTM (საერთაშორისო) სისტემის კოორდ.
	მიწის ნაკვეთის საკადასტრო საზღვარი		მშენებარე ნაგებობა		მიწისქვეშა ნაგებობა	