



საკადასტრო გეგმა

საჯარო რეესტრის ეროვნული
სააგენტო

საკადასტრო კოდი: **01.14.05.003.013**

განცხადების ნომერი: **882026034058**

მომზადების თარიღი: **20/01/2026**

ნაკვეთის დანიშნულება:


ფართობი:

ვალდებულების ფართობი:

არასასოფლო საშენობო

8827 კვ.მ (WGS 84 / UTM zone 38N)

1820 კვ.მ (WGS 84 / UTM zone 38N)

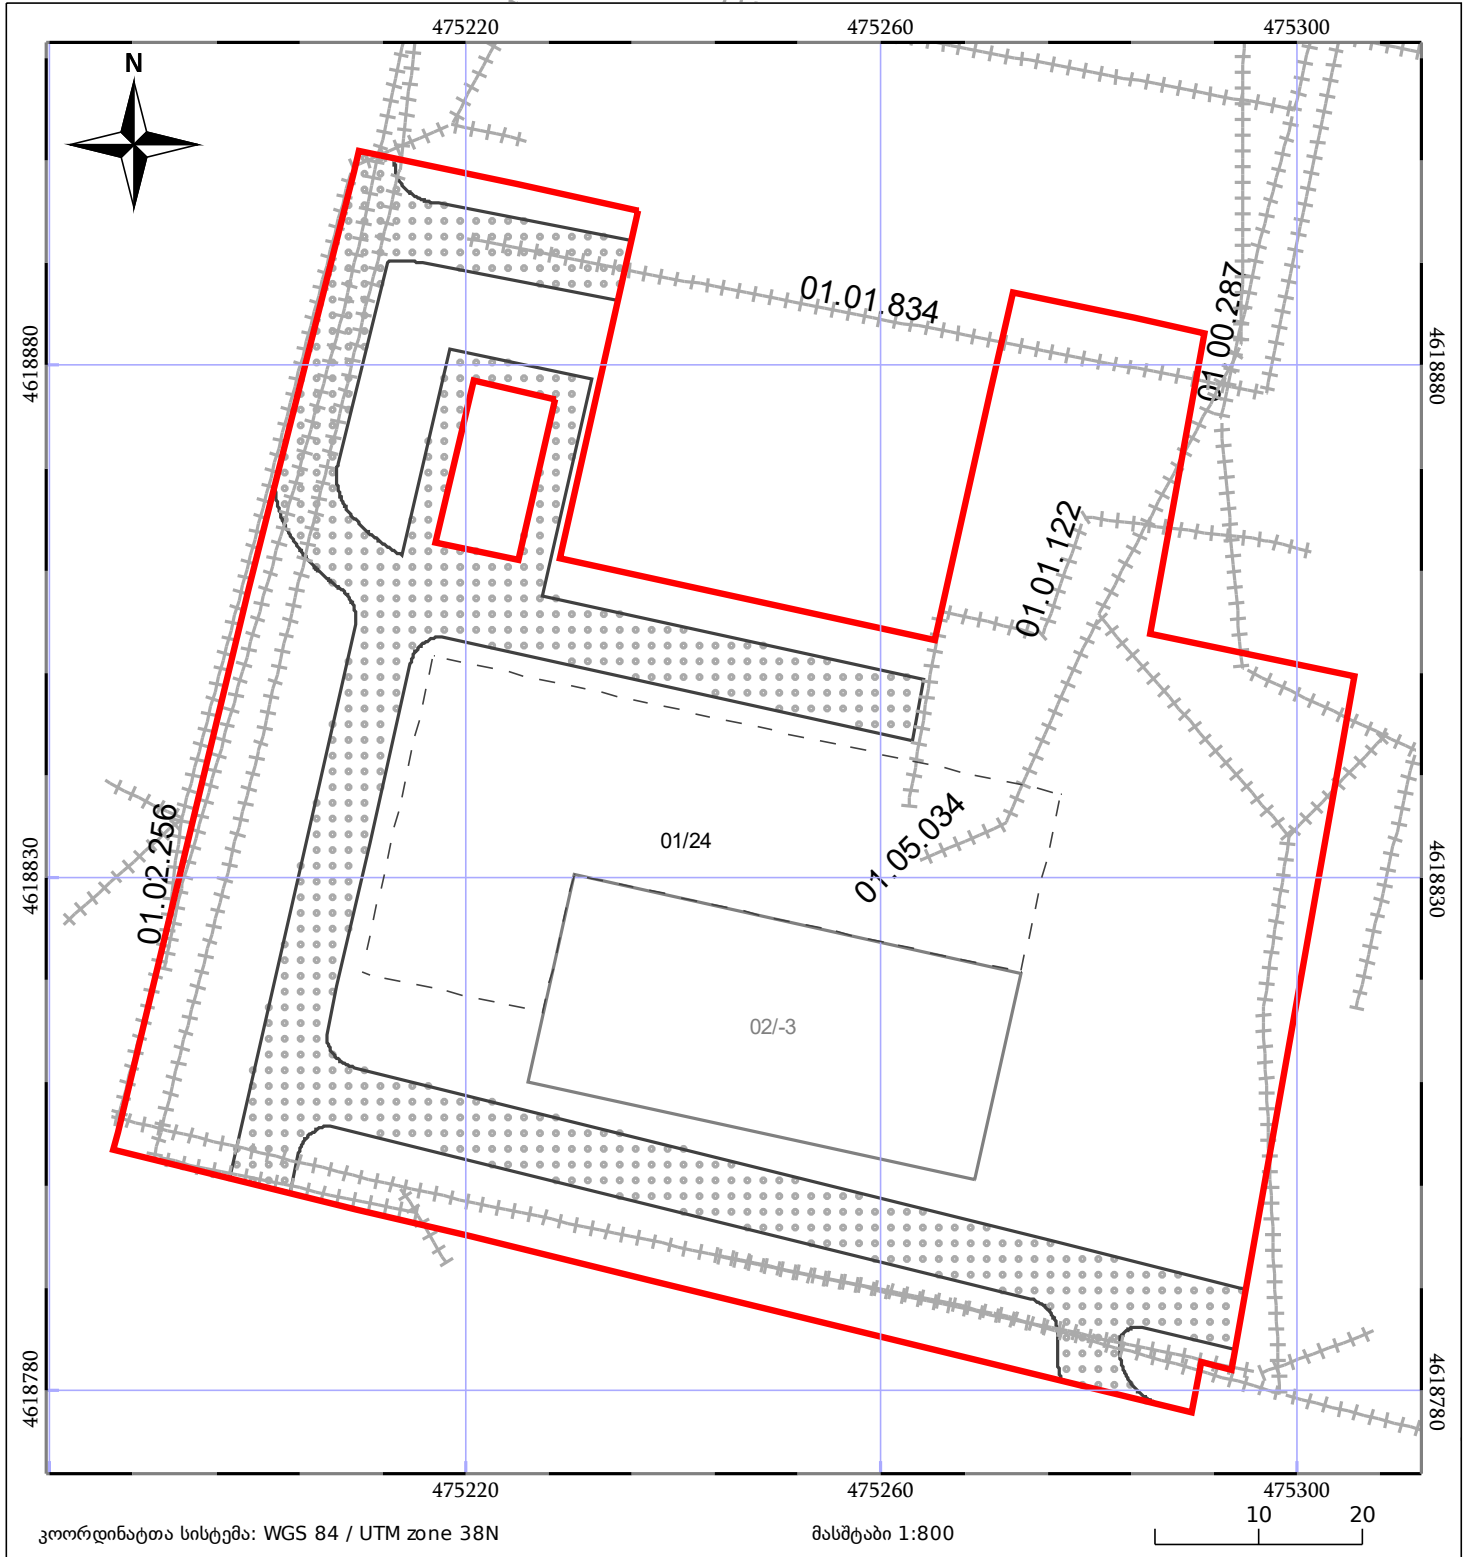

05/25 მშენებარე ნაგებობა

ხაზობრივი ნაგებობა

ნაკვეთის საკადასტრო საზღვარი

05/25 მიწისქვეშა ნაგებობა

05/25 შენობა/ნაგებობა

ტყის ფონდი

ვალდებულება