



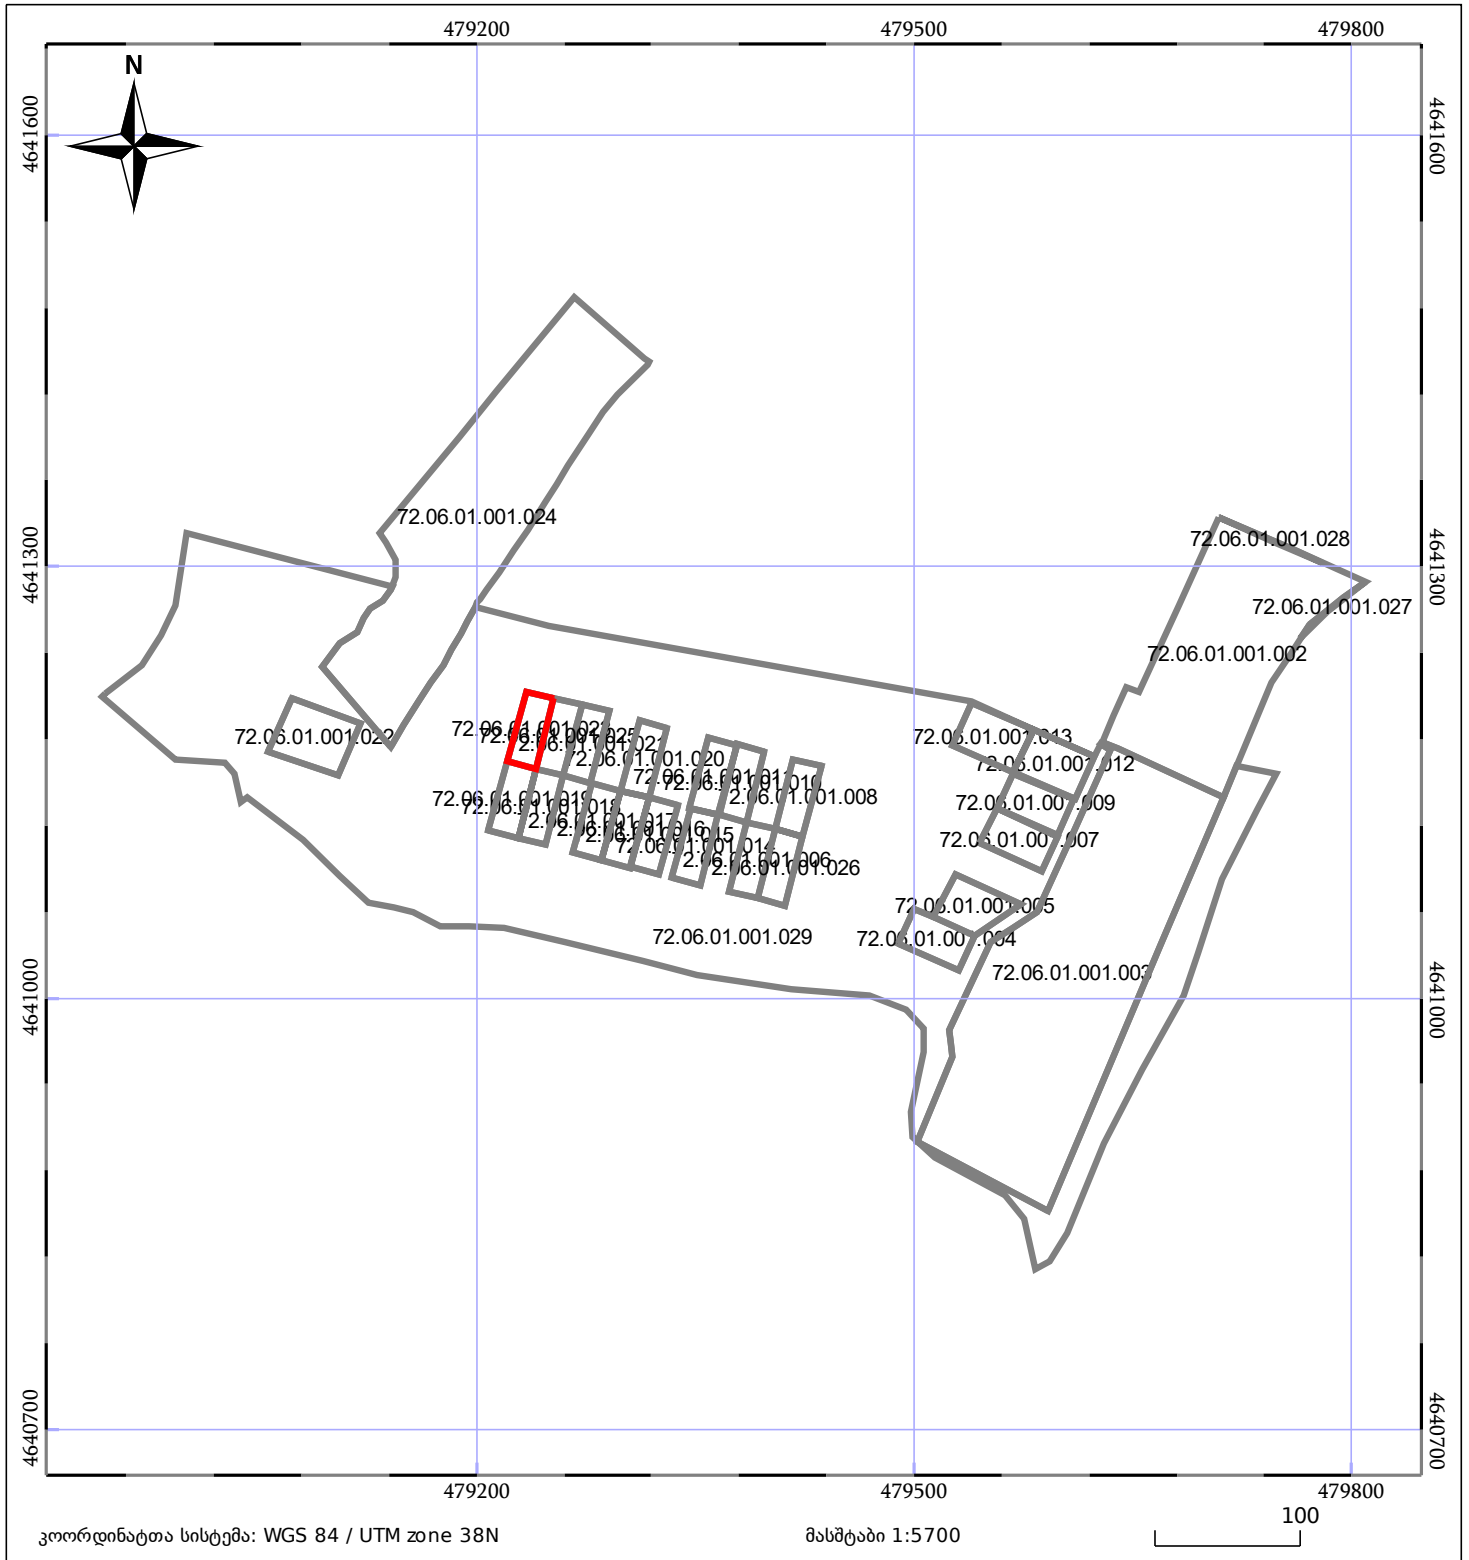
ბლოკის გეგმა

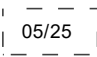

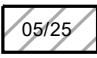

საჯარო რეესტრის ეროვნული
სააგენტო

ბლოკის საკადასტრო კოდი: **72.06.01.001**

მომზადების თარიღი: **16/10/2019**

განცხადების ნომერი: **882019499801**



 05/25	შენიშნული ნაგებობა		ნაკვეთის საკადასტრო საზღვარი
 05/25	შენიშნული ნაგებობა		ბლოკის საკადასტრო ფენა