




საკადასტრო გეგმა

საჯარო რეესტრის ეროვნული
სააგენტო

საკადასტრო კოდი: 05.36.31.1142
განცხადების ნომერი: 892025306614
მომზადების თარიღი: 13/11/2025

ნაკვეთის დანიშნულება: სასოფლო-სამეურნეო
ფართობი: 1540 კვ.მ (WGS 84 / UTM zone 38N)
1538 კვ.მ (WGS 84 / UTM zone 37N)

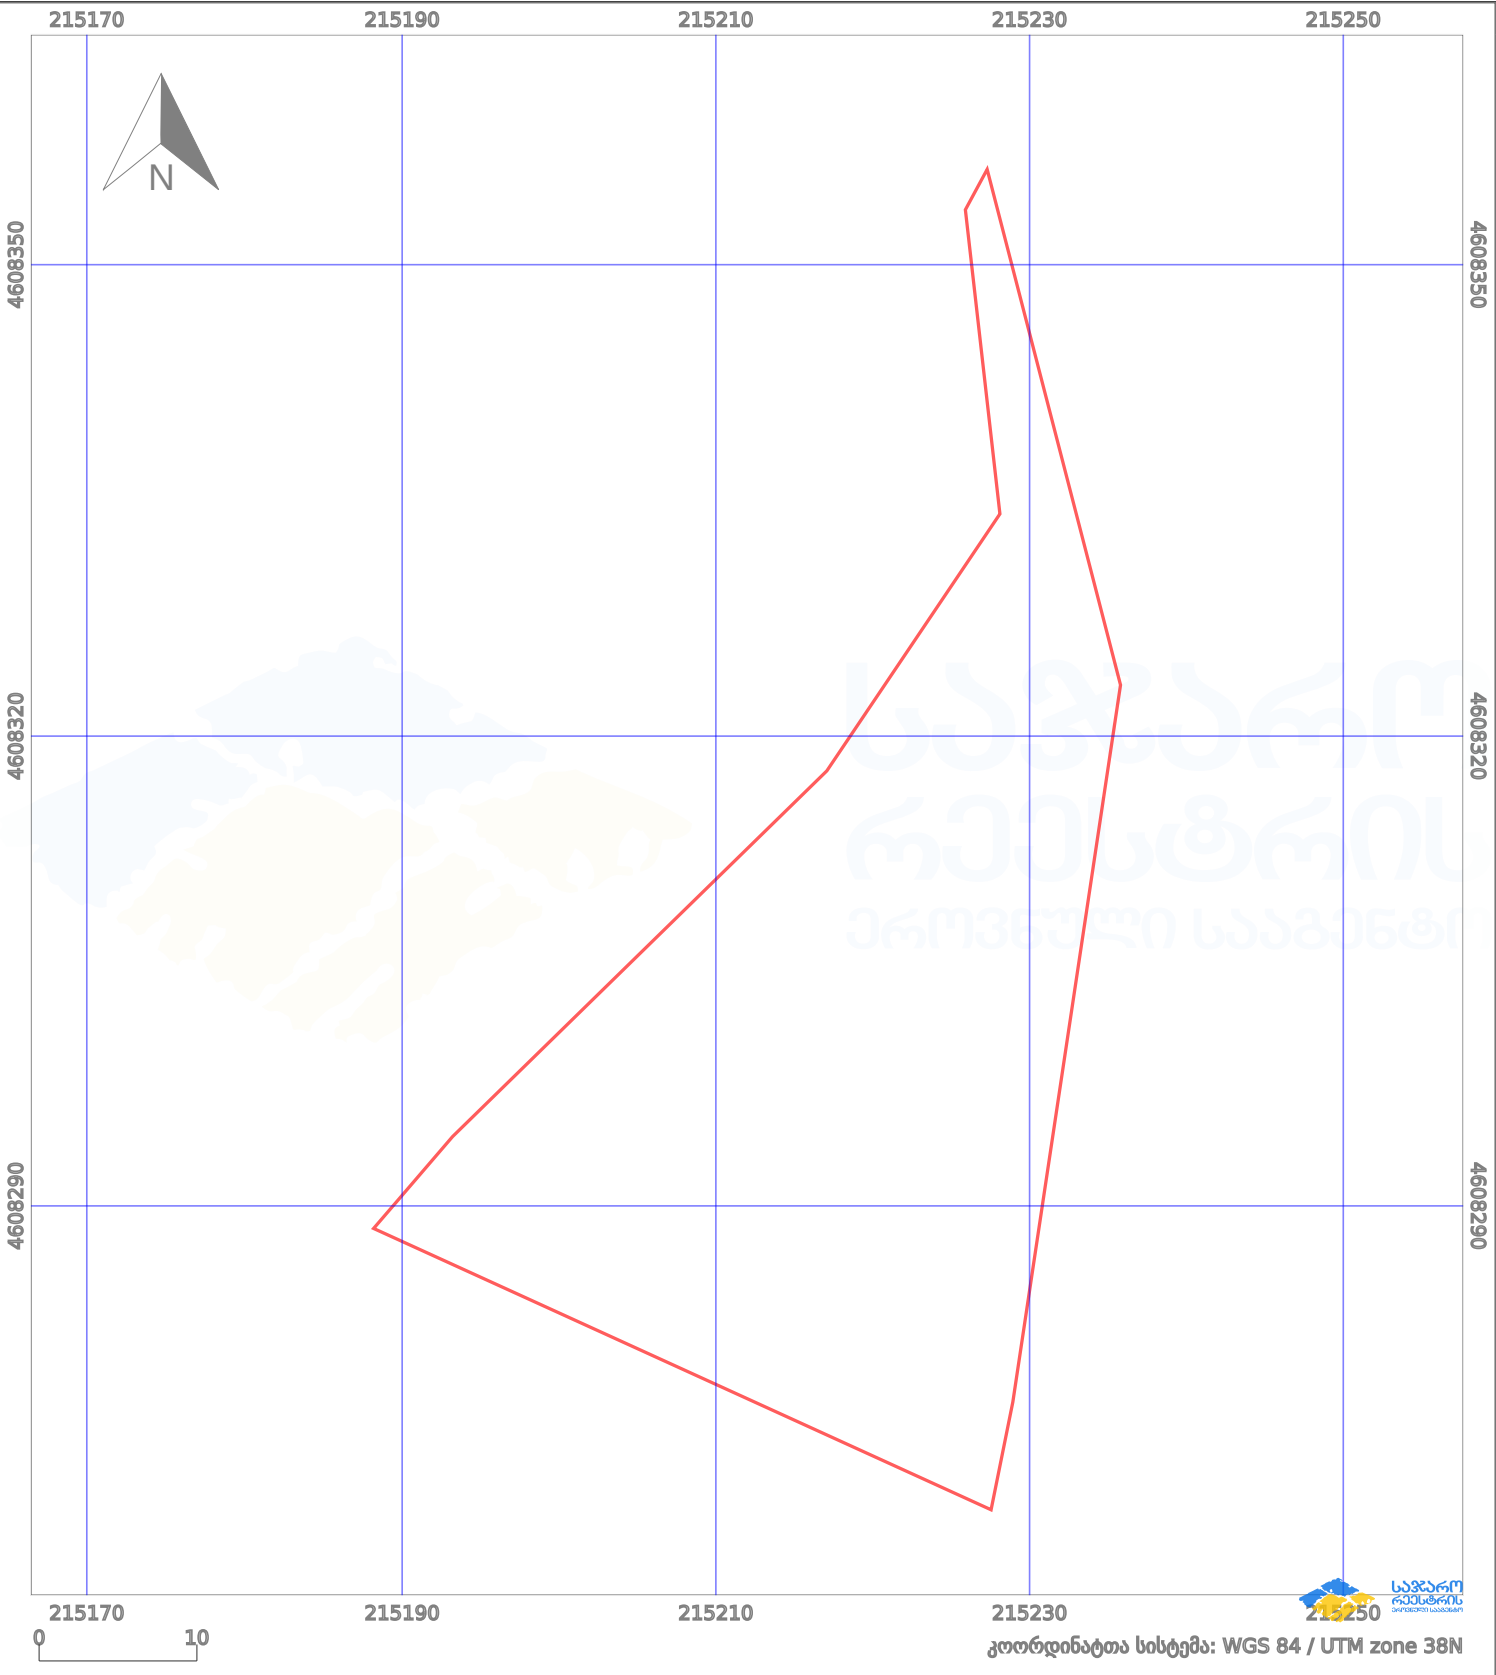

პირობითი აღნიშვნები:					
	ნაკვეთის საზღვარი		მშენებარე ნაგებობა		აშენებული ნაგებობა
	საზღვარი ნაგებობა		ტყის ფონდი		ვალდებულება
					მიწისქვეშა ნაგებობა
					ქარსაფარი ბოლი