


ზეილება 22.22.16.273 რეგისტრირებულ მონაცემებთან

მიწის ნაკვეთის საკადასტრო კოდი: 222216666
 განცხადების რეგისტრაციის ნომერი: 882024138973
 მიწის ნაკვეთის ფართობი: 1835 კვ.მ.
 დანიშნულება:
 მომზადების თარიღი: 21.03.24

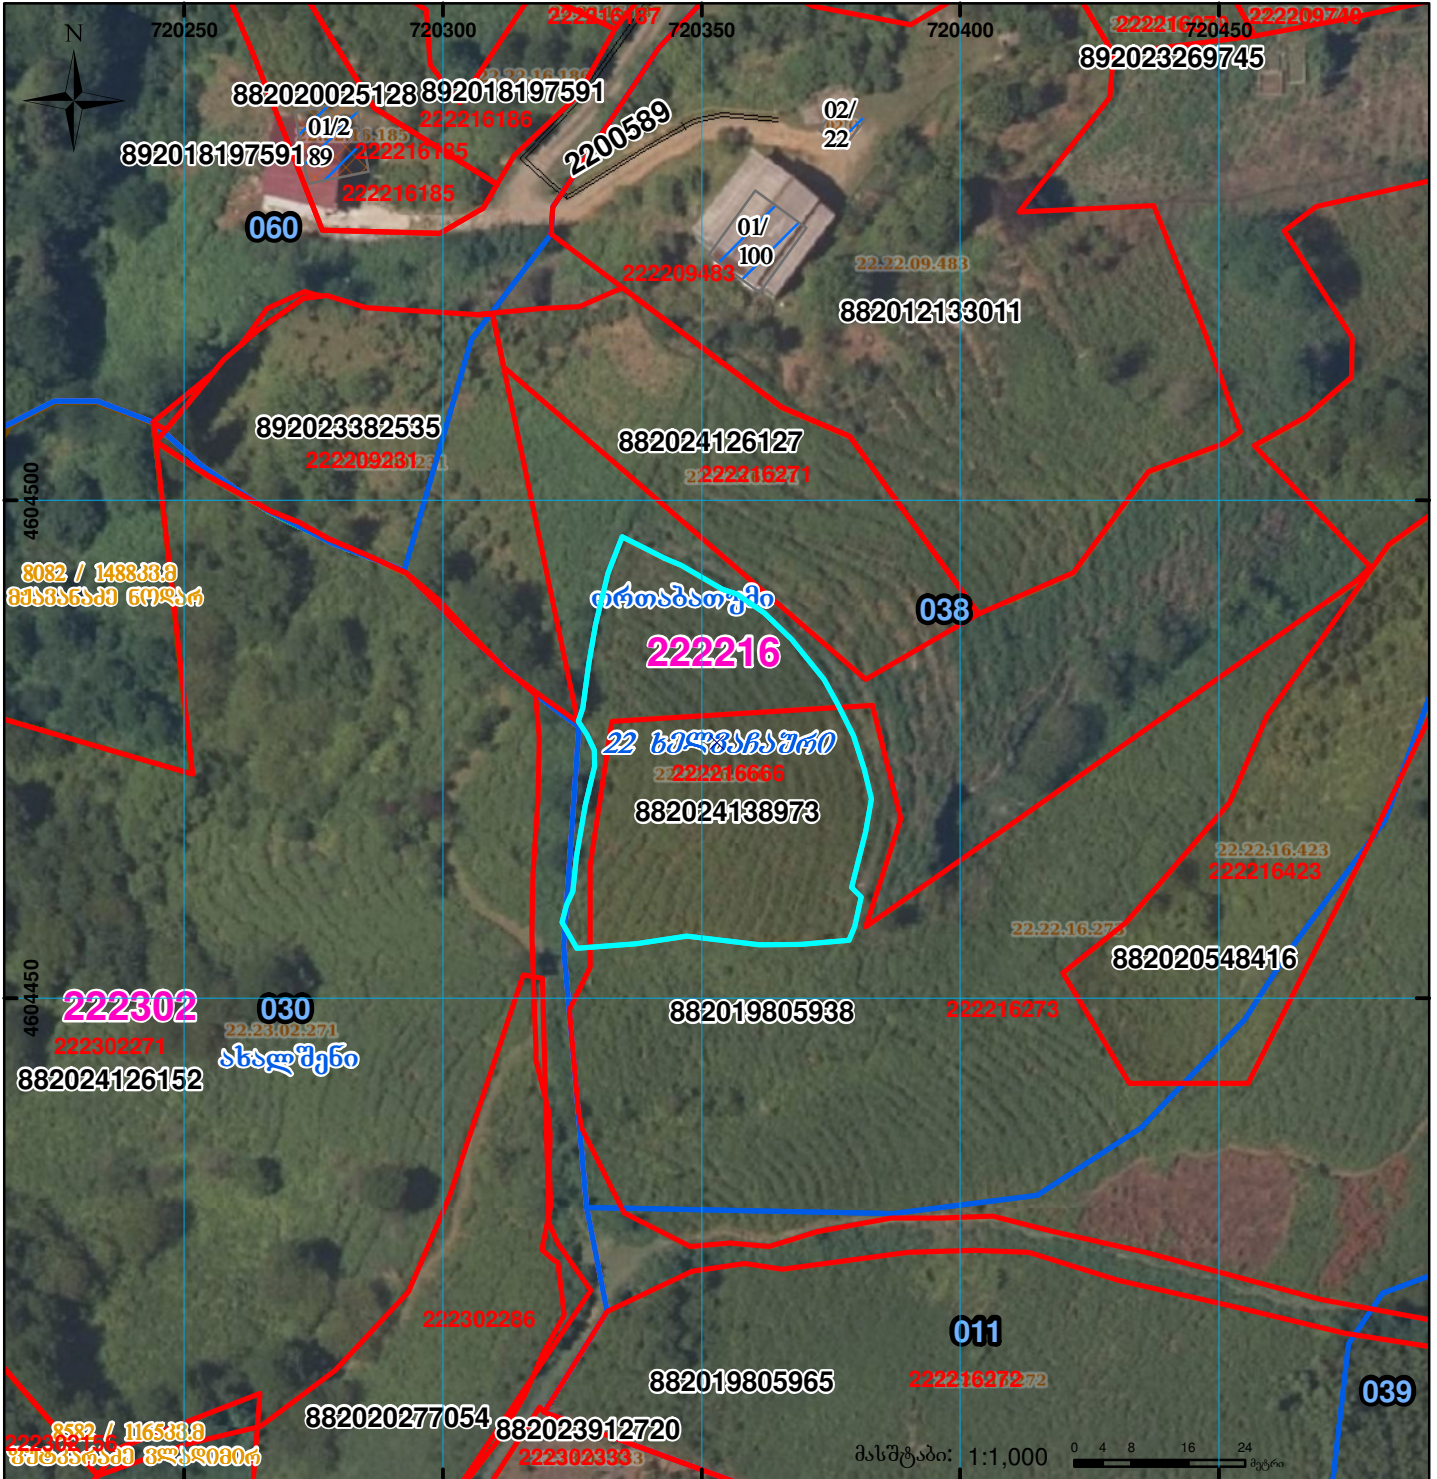

	შენიშნულ-ნაკვეთობა, პირობითი ნომერი/სართულიანობა		ვალდებულება		სარეგისტრაციოდ წარმოდგენილი ნაკვეთი
	მიწის ნაკვეთის საკადასტრო საზღვარი		მშენებარე ნაკვეთობა		საზობრივი ნაკვეთობა