



## საკადასტრო გეგმა

საჯარო რეესტრის ეროვნული  
სააგენტო

საკადასტრო კოდი:

**01.20.01.034.023**

ნაკვეთის დანიშნულება:

**სასოფლო-სამეურნეო**

განცხადების ნომერი:


**882021876752**

ფართობი:

**372 კვ.მ (WGS 84 / UTM zone 38N)**

მომზადების თარიღი:

**28/12/2021**

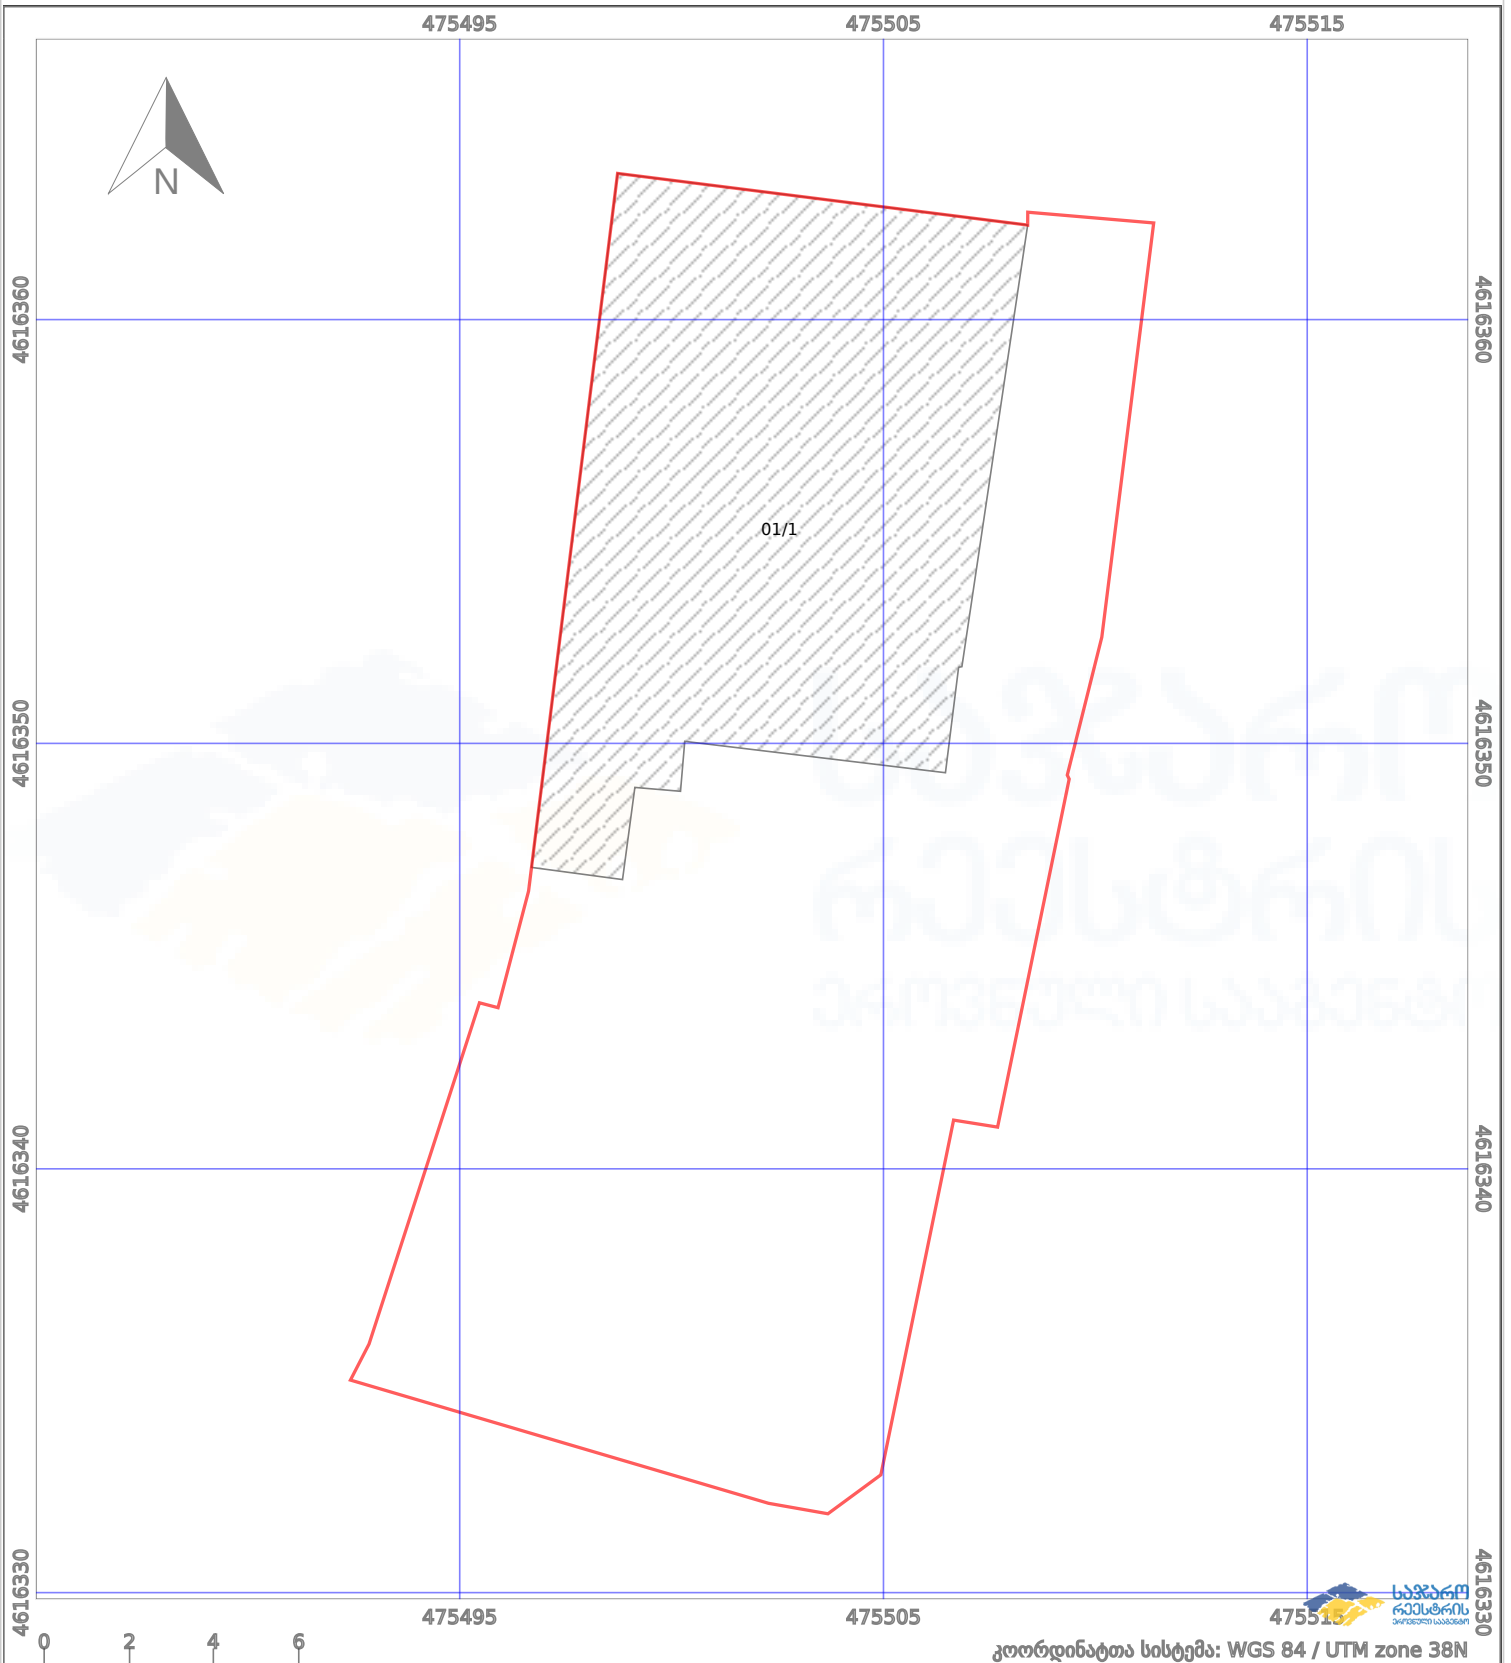

კოორდინატთა სისტემა: WGS 84 / UTM zone 38N

|                   |                      |                    |                    |
|-------------------|----------------------|--------------------|--------------------|
| ნაკვეთის საზღვარი | პირობითი აღნიშვნები: | მშენებარე ნაგებობა | აშენებული ნაგებობა |
| საზღვარი ნაგებობა | ტყის ფონდი           | ვალდებულება        |                    |