


სიტუაციური ნახაზი

მიწის ნაკვეთის საკადასტრო კოდი: 71 64 88 465
 განცხადების რეგისტრაციის ნომერი: 882020448615
 მიწის ნაკვეთის ფართობი: 1500 კვ.მ.
 მომზადების თარიღი: 21.09.20

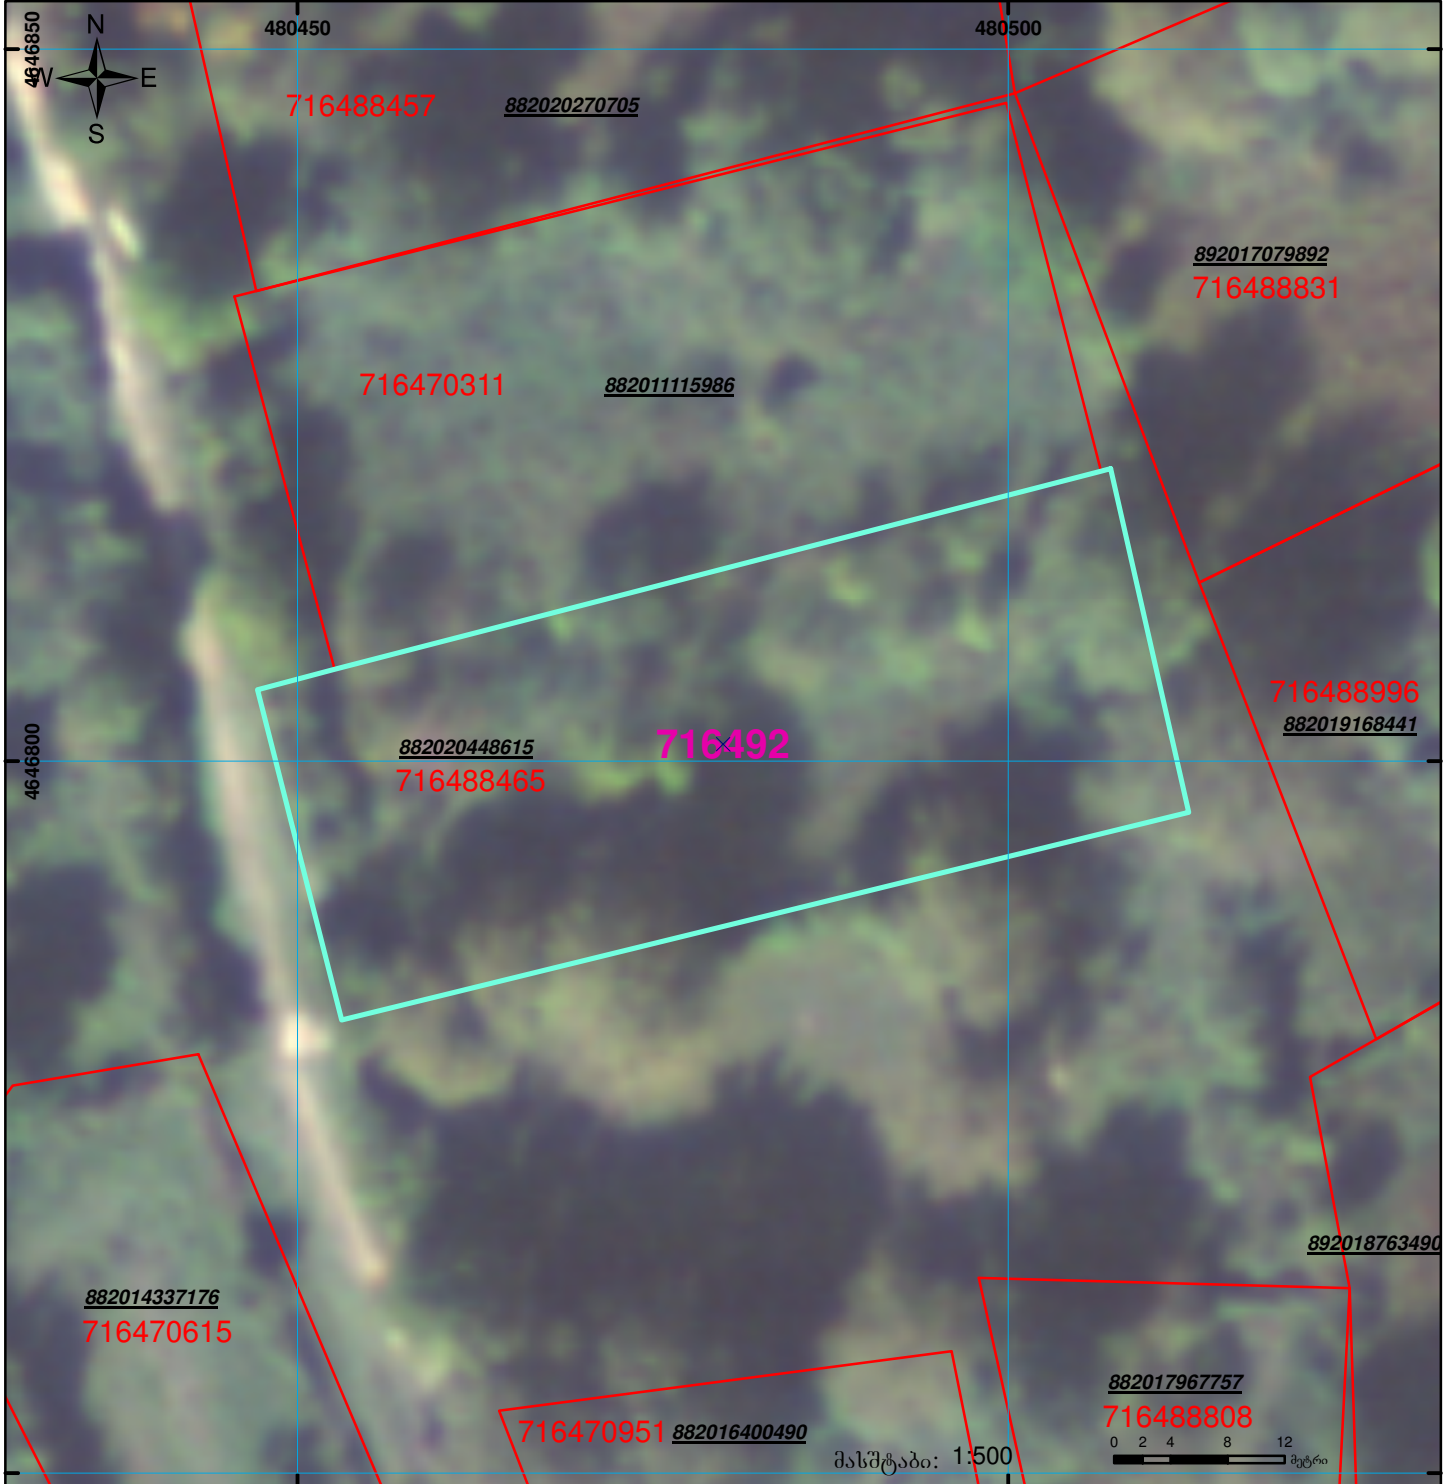

შენიშნა-ნაგებობა, პირობითი ნომერი/სარეგისტრაციო ნომერი	კულტურული ძეგლი	საზღვრული ნაგებობა
მიწის ნაკვეთის საკადასტრო საზღვარი	მშენებარე ნაგებობა	0 2 4 8 12 მეტრი

UTM (საერთაშორისო) სისტემის კოორდ.