



საკადასტრო გეგმა

საჯარო რეესტრის ეროვნული
სააგენტო

საკადასტრო კოდი: **64.25.02.380**

ნაკვეთის დანიშნულება:


სასოფლო-სამეურნეო(სახნავი)

განცხადების ნომერი: **882016176371**

ფართობი:

1600 კვ.მ (WGS 84 / UTM zone 38N)

მომზადების თარიღი: **31/03/2016**

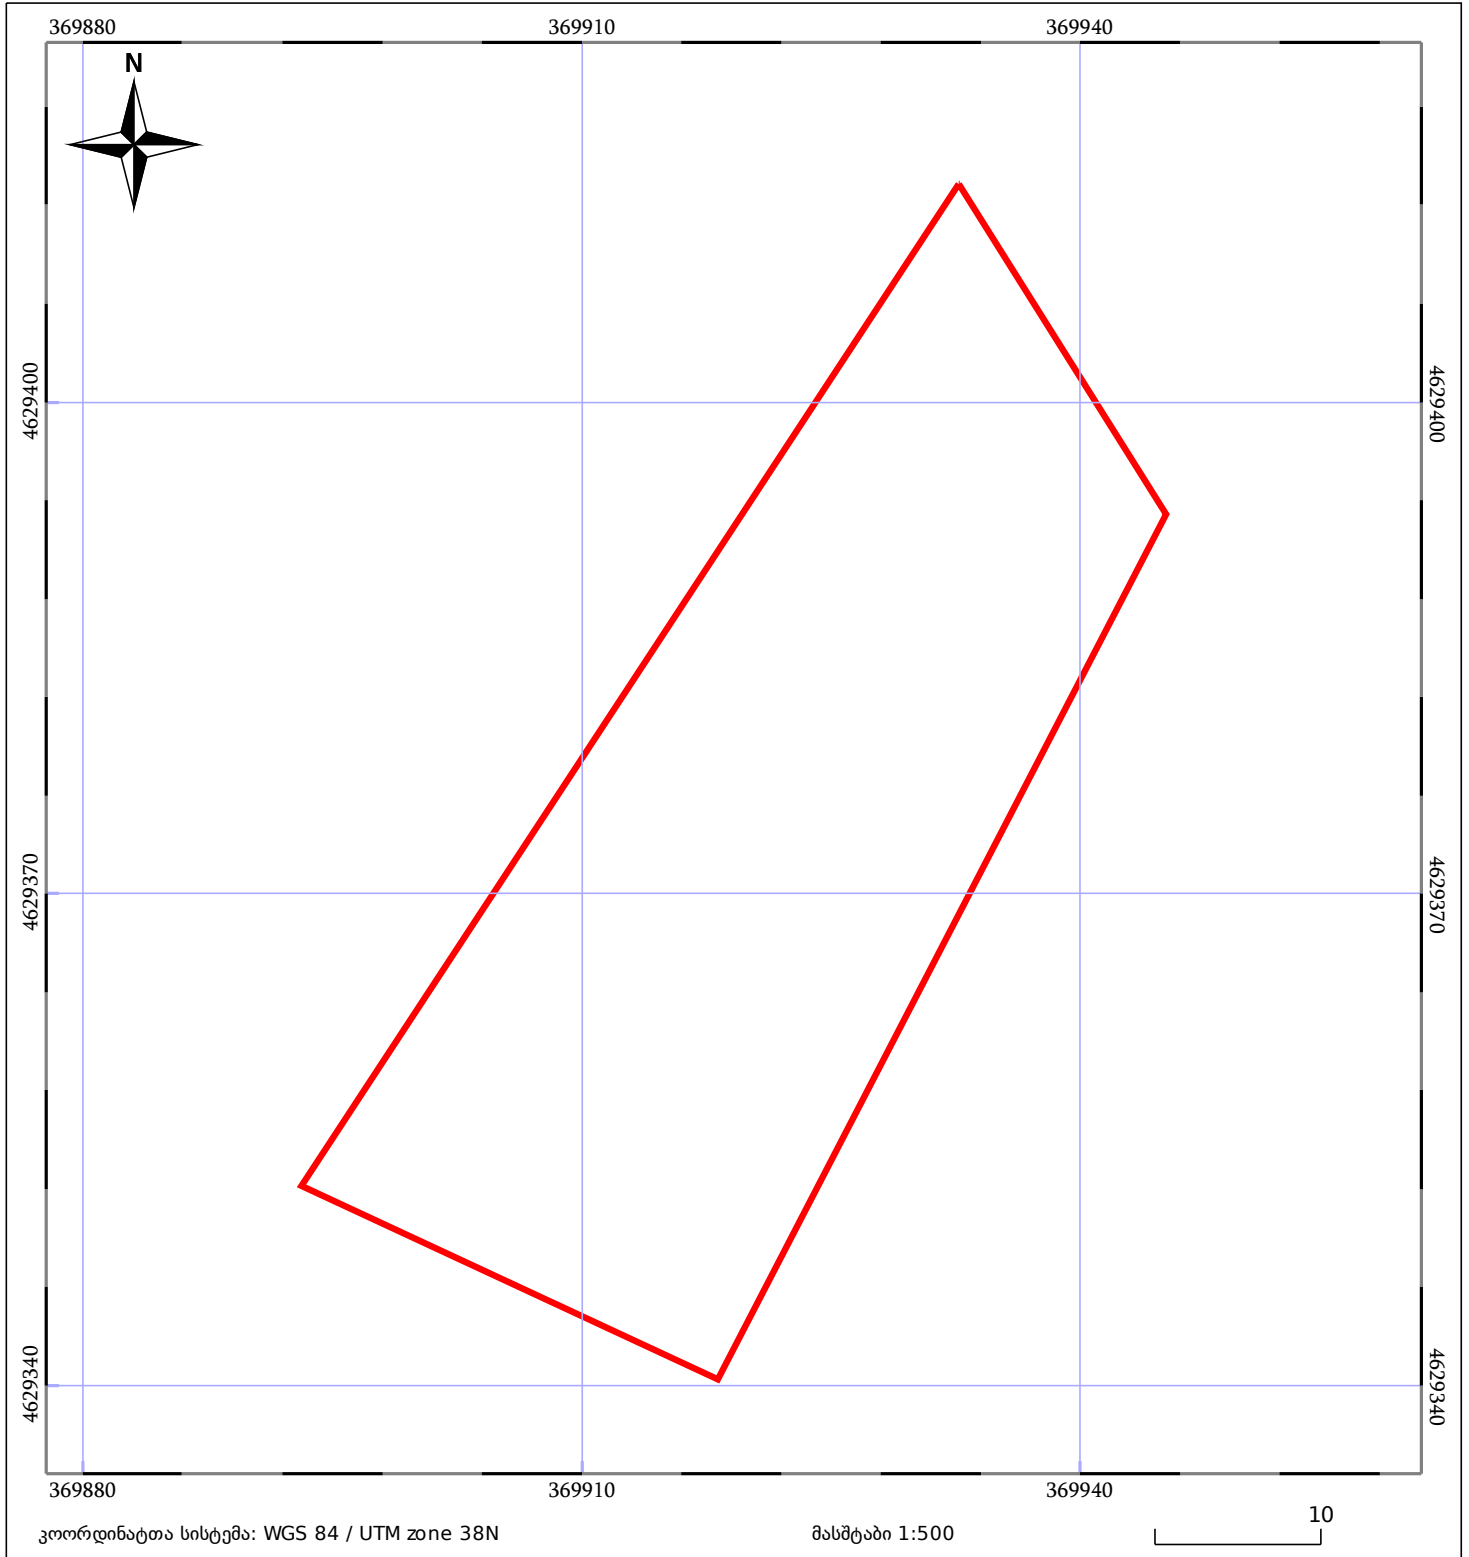

ნაკვეთის საკადასტრო საზღვარი	საზღორივი ნაგებობა	ტყის ფონდი
შენობა/ნაგებობა	შენეებარე ნაგებობა	ვალდებულება