



საკადასტრო გეგმა

საჯარო რეესტრის ეროვნული
სააგენტო

საკადასტრო კოდი: **72.02.33.052**

განცხადების ნომერი: **882017275031**


მომზადების თარიღი: **23/06/2017**

ნაკვეთის დანიშნულება:

ფართობი:

სასოფლო-სამეურნეო

5804 კვ.მ (WGS 84 / UTM zone 38N)

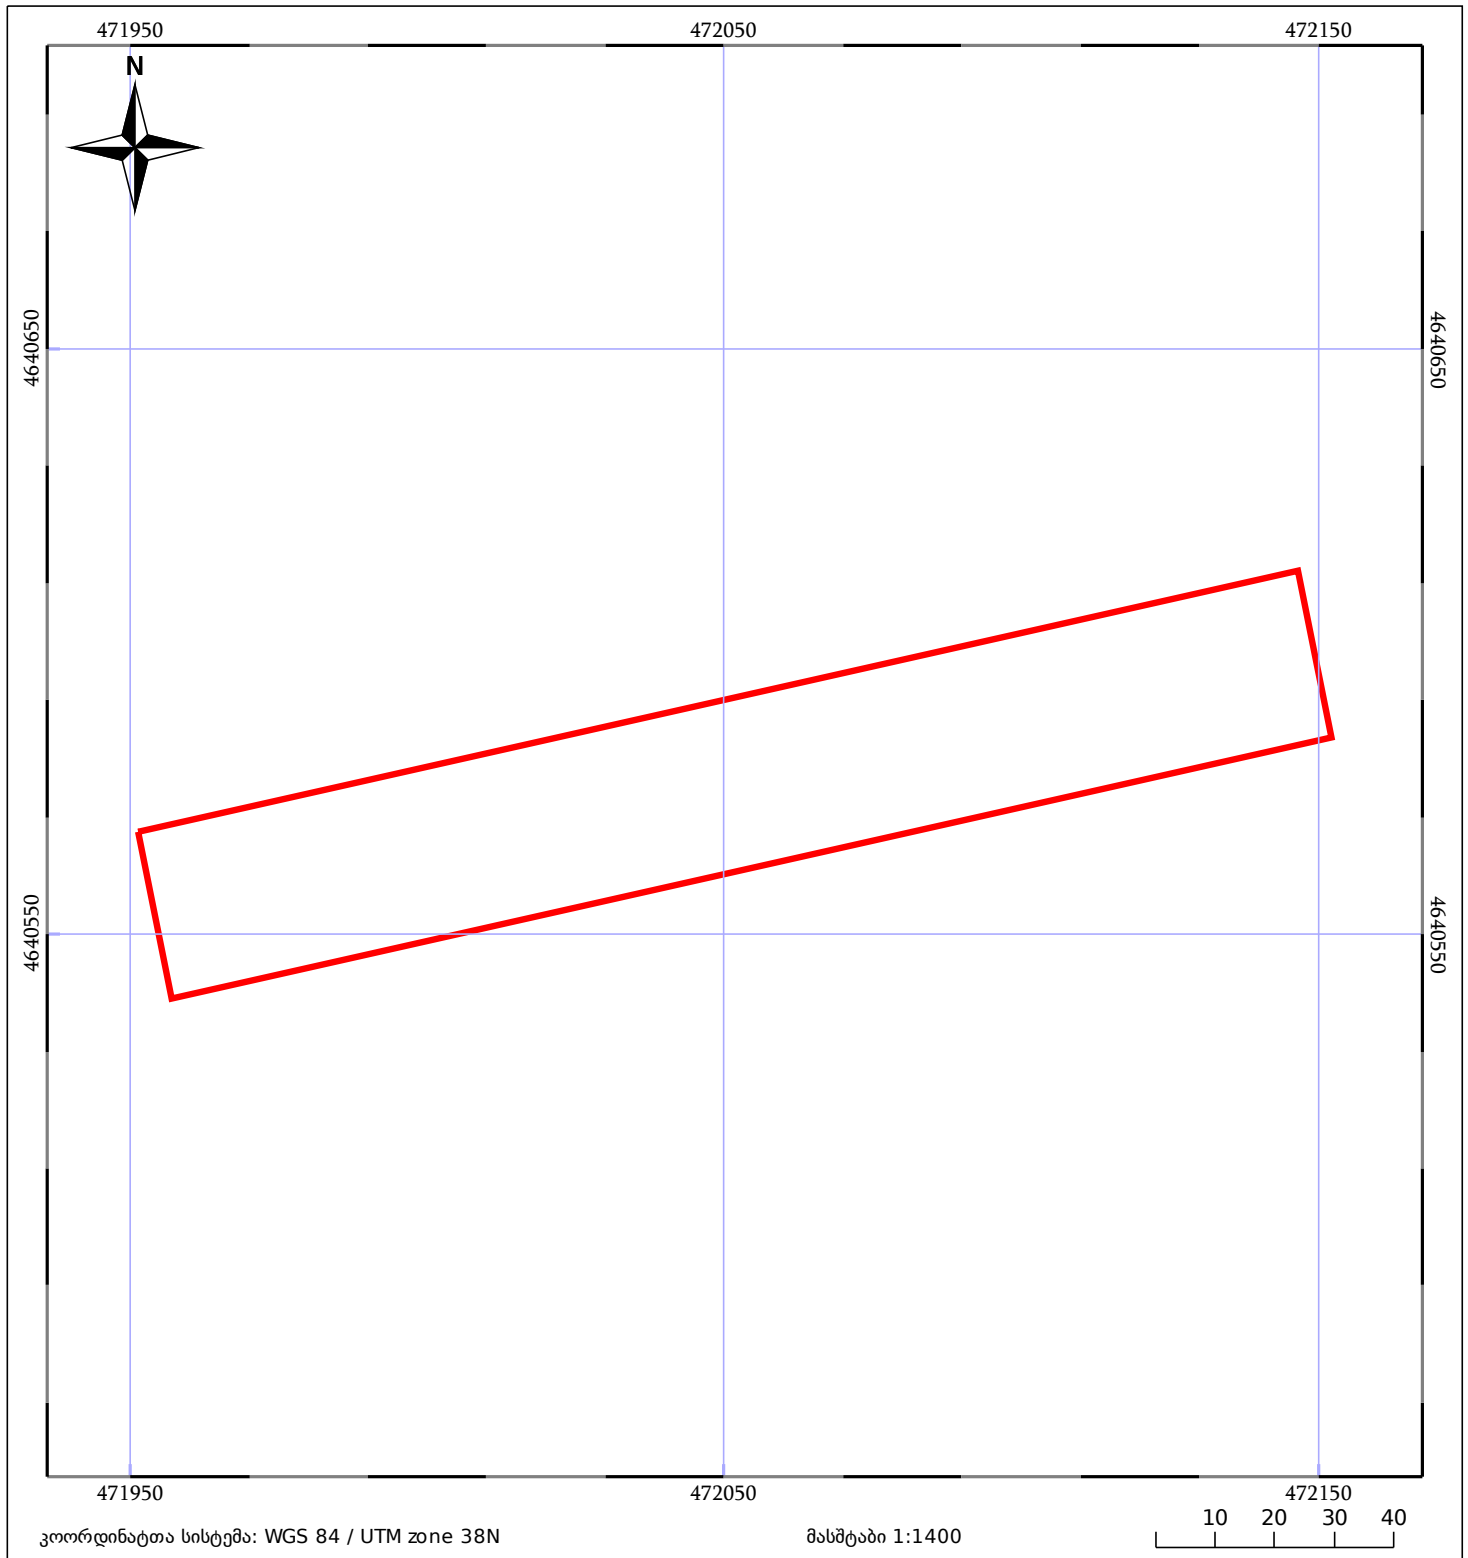

ნაკვეთის საკადასტრო საზღვარი

ხაზობრივი ნაგებობა

ტყის ფონდი

შენიშვნა/ნაგებობა

შენიშვნა/ნაგებობა

ვალდებულება