



# საკადასტრო გეგმა

საჯარო რეესტრის ეროვნული  
სააგენტო

საკადასტრო კოდი: **27.16.50.263**

ნაკვეთის დანიშნულება:

**სასოფლო-სამეურნეო(სახნავი)**


განცხადების ნომერი: **892024777450**

ფართობი:

**1579 კვ.მ (WGS 84 / UTM zone 38N)**

მომზადების თარიღი: **25/03/2025**

**1578 კვ.მ (WGS 84 / UTM zone 37N)**

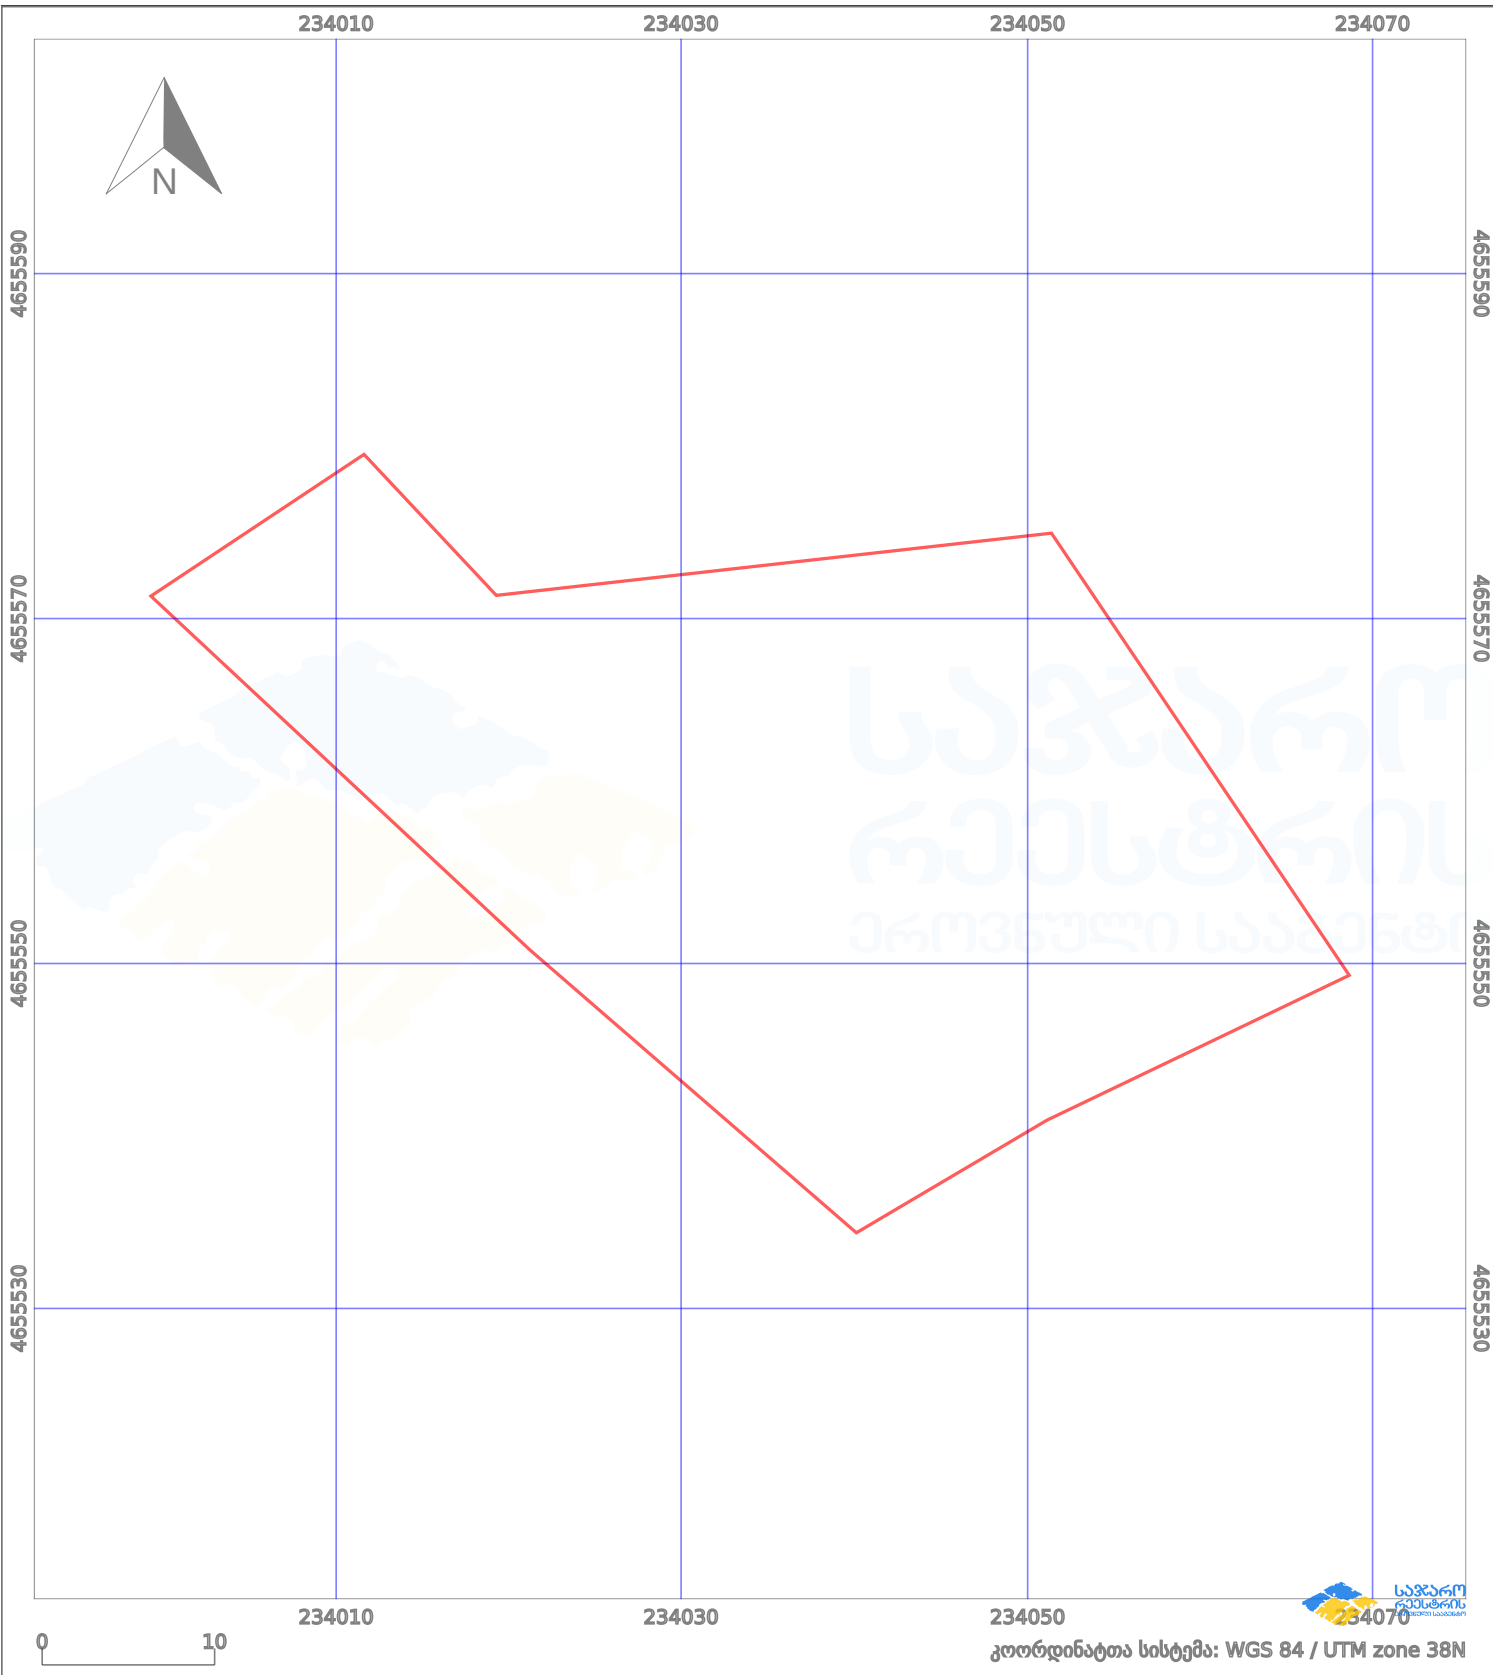

პირობითი აღნიშვნები:

- |  |                   |  |                    |  |                    |  |                     |
|--|-------------------|--|--------------------|--|--------------------|--|---------------------|
|  | ნაკვეთის საზღვარი |  | მშენებარე ნაგებობა |  | აშენებული ნაგებობა |  | მინისქვეშა ნაგებობა |
|  | საზღვრის ნაგებობა |  | ტყის ფონდი         |  | ვალდებულება        |  | ქარსაფარი ბოლი      |