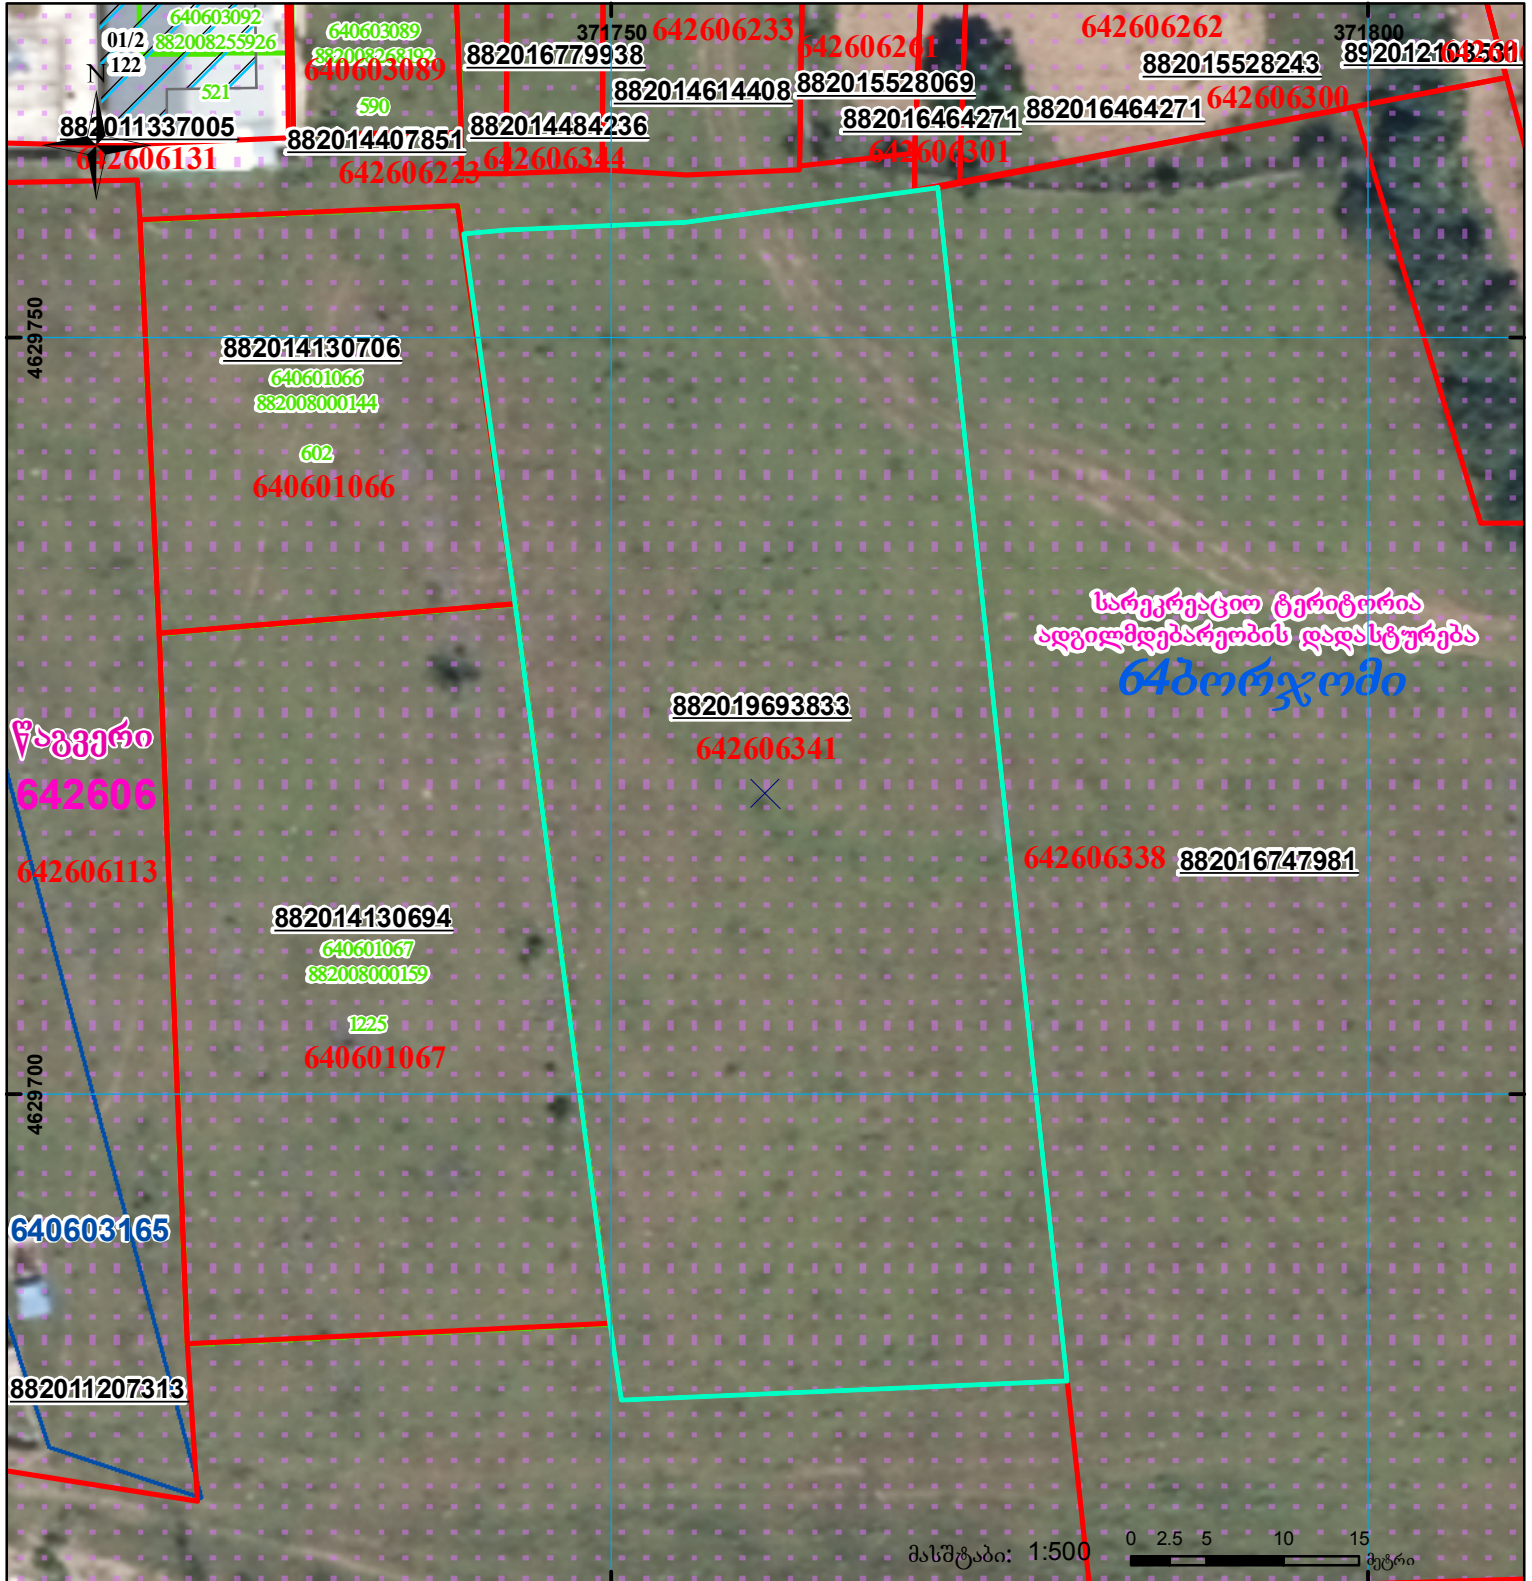
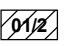

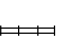




წარმოსადგენია ადგილმდებარეობის დამადასტურებელი დოკუმენტი

მიწის ნაკვეთის საკადასტრო კოდი: 64 26 06 341
 განცხადების რეგისტრაციის ნომერი: 882019693833
 მიწის ნაკვეთის ფართობი: 2379 კვ.მ.
 დანიშნულება:
 მომზადების თარიღი: 26.08.19



	შენიშვნა-ნაგებობა, პირობითი ნომერი/სართულიანობა		კალდებულება		საზღვრული ნაკვეთი
	მიწის ნაკვეთის საკადასტრო საზღვარი		შენიშნული ნაკვეთი		

UTM (საერთაშორისო) სისტემის კოორდ.