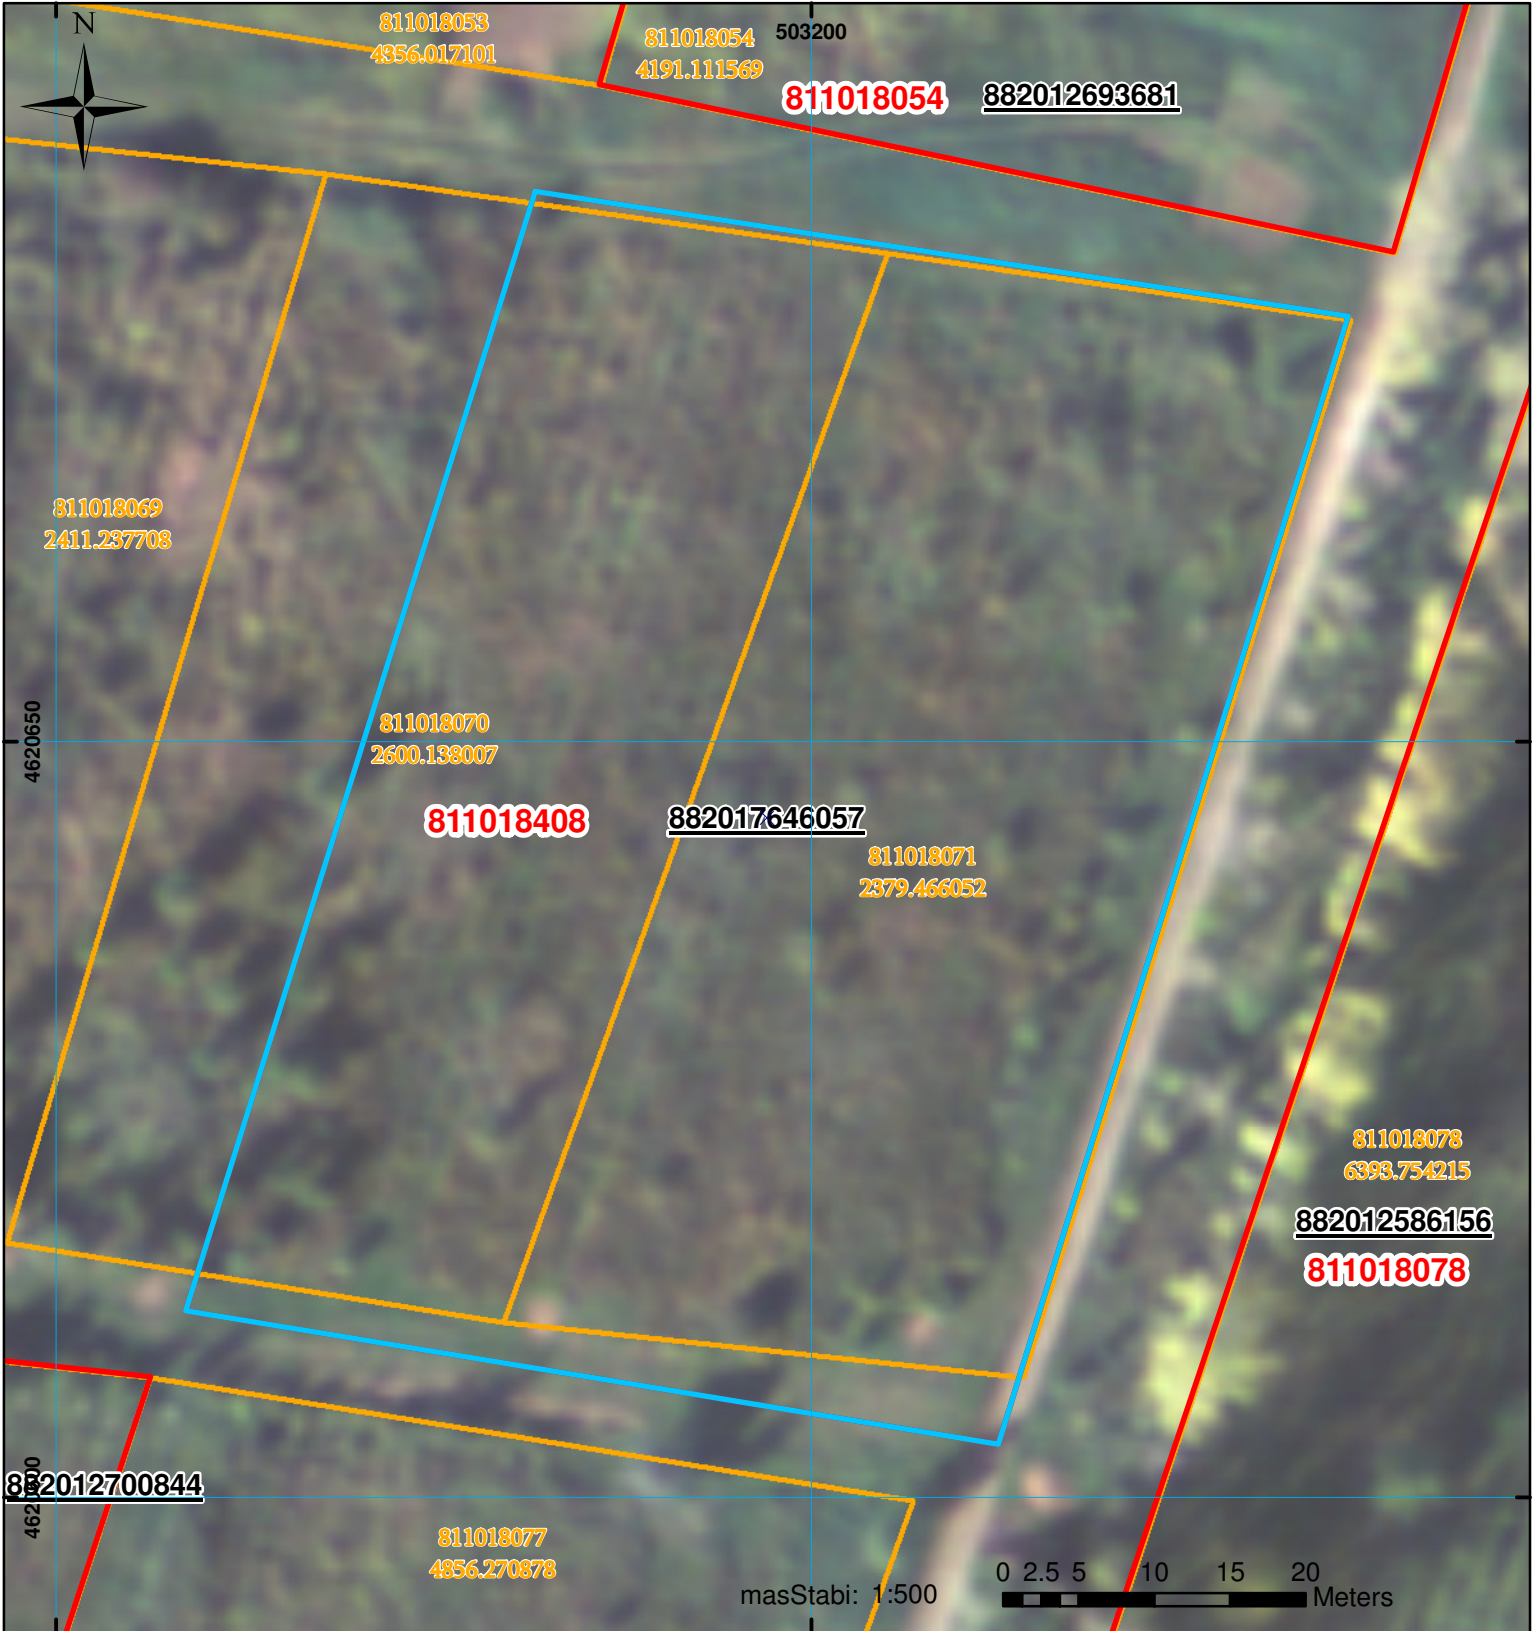
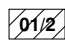
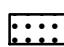
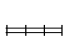

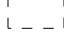


მიწის ნაკვეთის საკადასტრო კოდი: 81 10 18 408  
 განცხადების რეგისტრაციის ნომერი: 882017646057  
 მიწის ნაკვეთის ფართობი: 4200 კვ.მ.  
 დანიშნულება:  
 კატეგორია:  
 მომზადების თარიღი: 20.07.17



	შენიშნული ნაკვეთი, პირობითი ნომერი/სართულიანობა		ვალდებულება		საზოგადოებრივი ნაკვეთი
	მიწის ნაკვეთის საკადასტრო საზღვარი		მშენებარე ნაკვეთი		