




საკადასტრო გეგმა

საჯარო რეგისტრის ეროვნული
სააგენტო

საკადასტრო კოდი: **72.03.08.377**
განცხადების ნომერი: **882022199986**
მომზადების თარიღი: **24/03/2022**

ნაკვეთის დანიშნულება: **სასოფლო-სამეურნეო**
ფართობი: **1500 კვ.მ (WGS 84 / UTM zone 38N)**

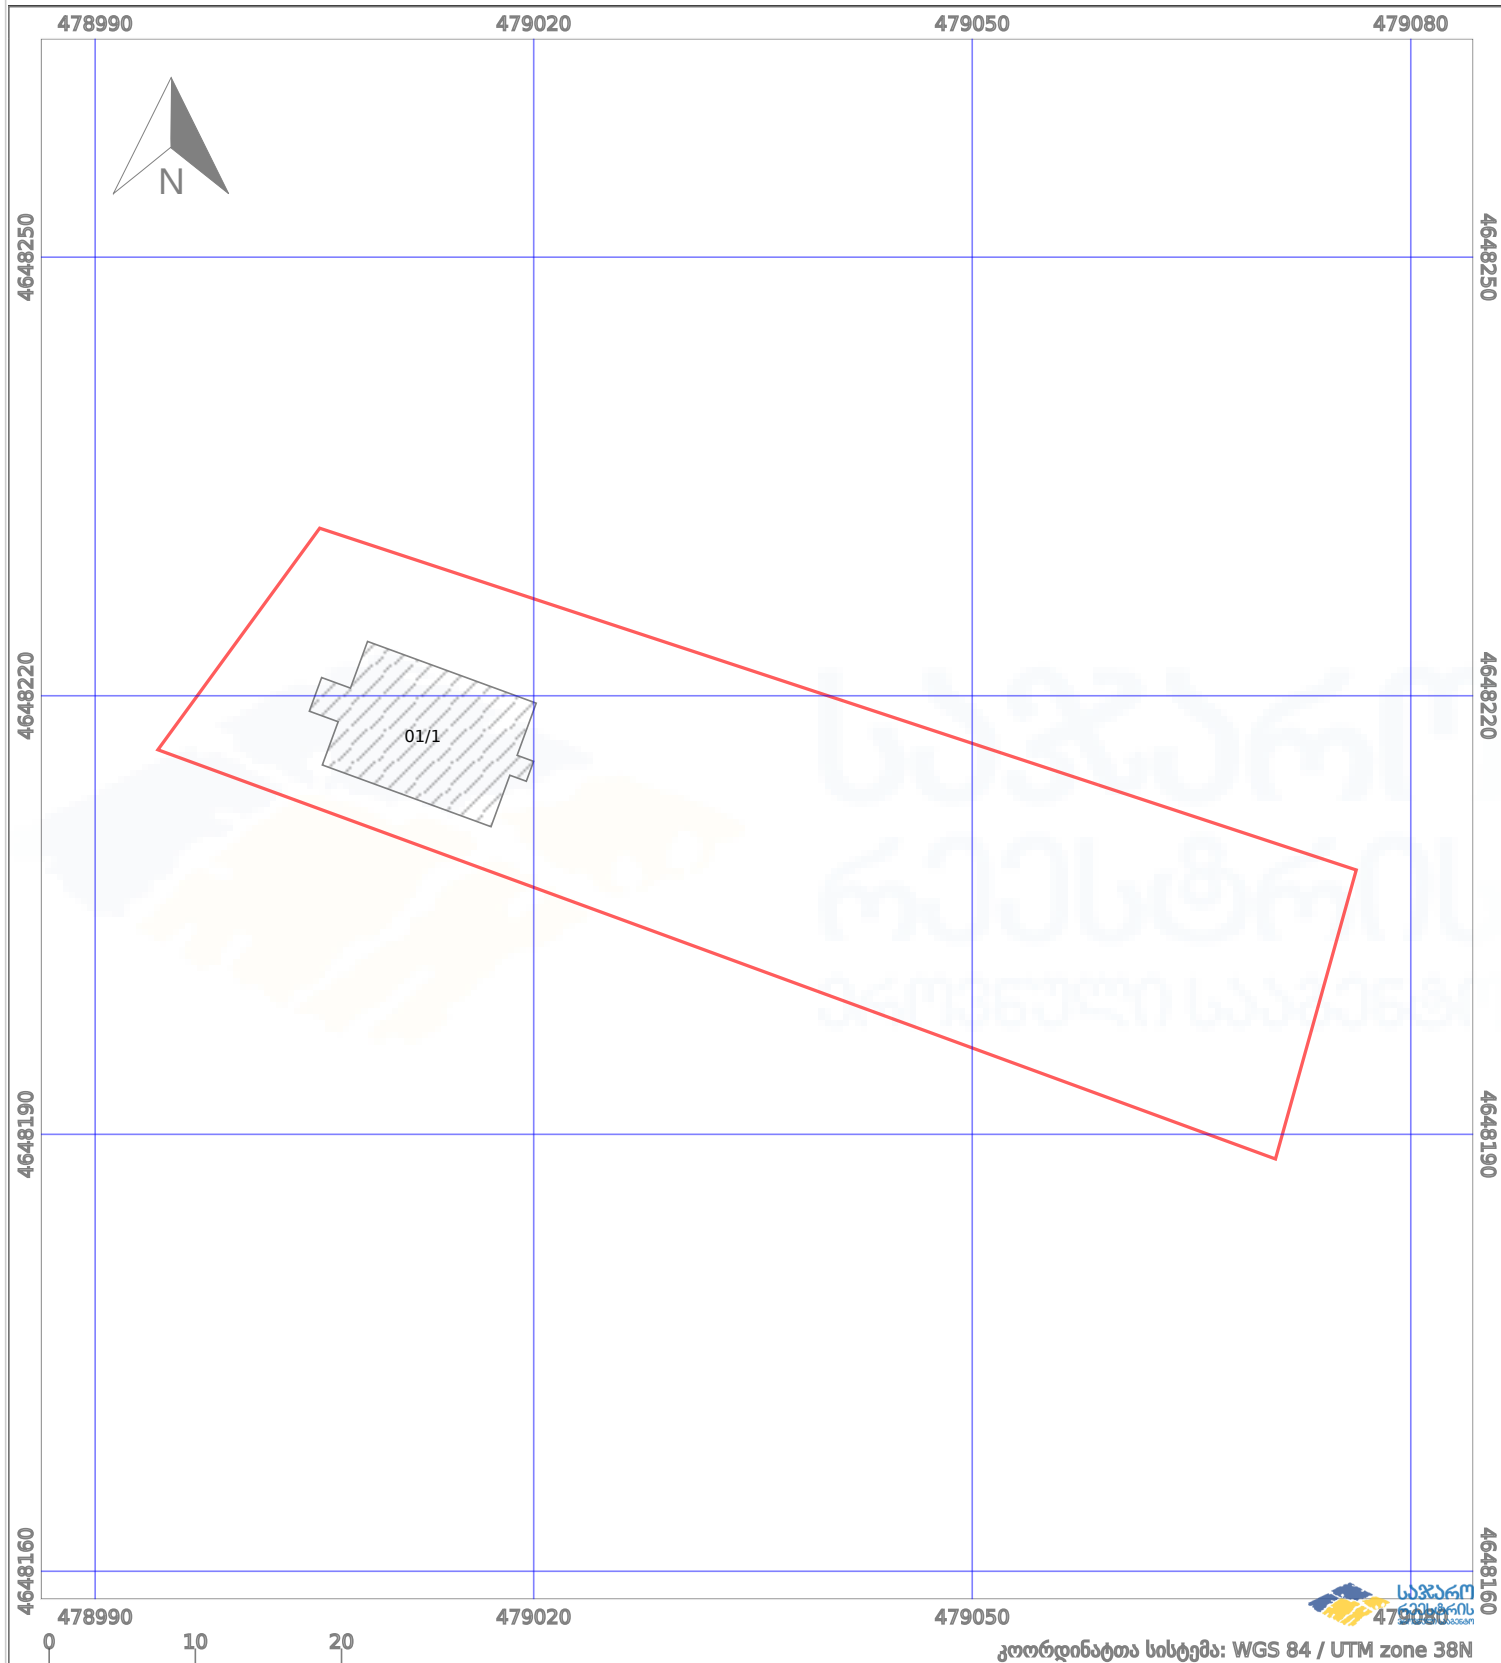

—	ნაკვეთის საზღვარი	-----	პირობითი აღნიშვნები:	02/4	აშენებული ნაგებობა
+++++	საზღვარი ნაგებობა	○ ○ ○	მშენებარე ნაგებობა	□	ვალდებულება
			ტყის ფონდი		